

COMMENT MAINTENIR ET RENFORCER L'EXISTANT POUR ASSURER LE DÉVELOPPEMENT ÉCONOMIQUE AU SEIN DE LA COMMUNE DE FÉNÉTRANGE ?

LOCALISATION DES ACTIONS

1. RAJOUT SERVICE
2. TRANSFORMATION SERVICE
3. ZONE LOGEMENTS ÉPHÉMÈRES
4. ORGANISATION ÉVÉNEMENTIEL
5. CRÉATION D'UN ESPACE DE RENCONTRER



LÉGENDE

- SERVICE PUBLIC
- COMMERCE DE BIENS
- COMMERCE DE BOUCHE
- RELIGIEUX
- ADMISTRATION
- PROJET

CONSTAT

FRAGILISATION DES COMMERCES

ENJEU

RENFORCEMENT DE L'OFFRE COMMERCIALE PRÉSENTE

ACTIONS

DÉVELOPPEMENT ENTREPRENARIAT LOCAL LIVRAISON

EXTENSION DES FONCTIONS SALON DE THÉ À LA BOULANGERIE

RÉHABILITATION DU LOCAL COIFFURE POUR LA VENTE DE PRODUITS LOCAUX

CRÉATION D'UN LABEL POUR LES PRODUITS LOCAUX

CONSTAT

VACANCE HABITAT


MANQUE D'ESPACES VERTS

ENJEU

AMÉLIORATION DU CADRE DE VIE SUSCEPTIBLE D'ENCOURAGER LA FRÉQUENTATION ET LA CONSOMMATION

ACTIONS

OPTIMISATION DE L'UTILISATION DE L'ESPACE AMÉNAGEMENT D'UNE PLACE PUBLIQUE EXTÉRIEUR

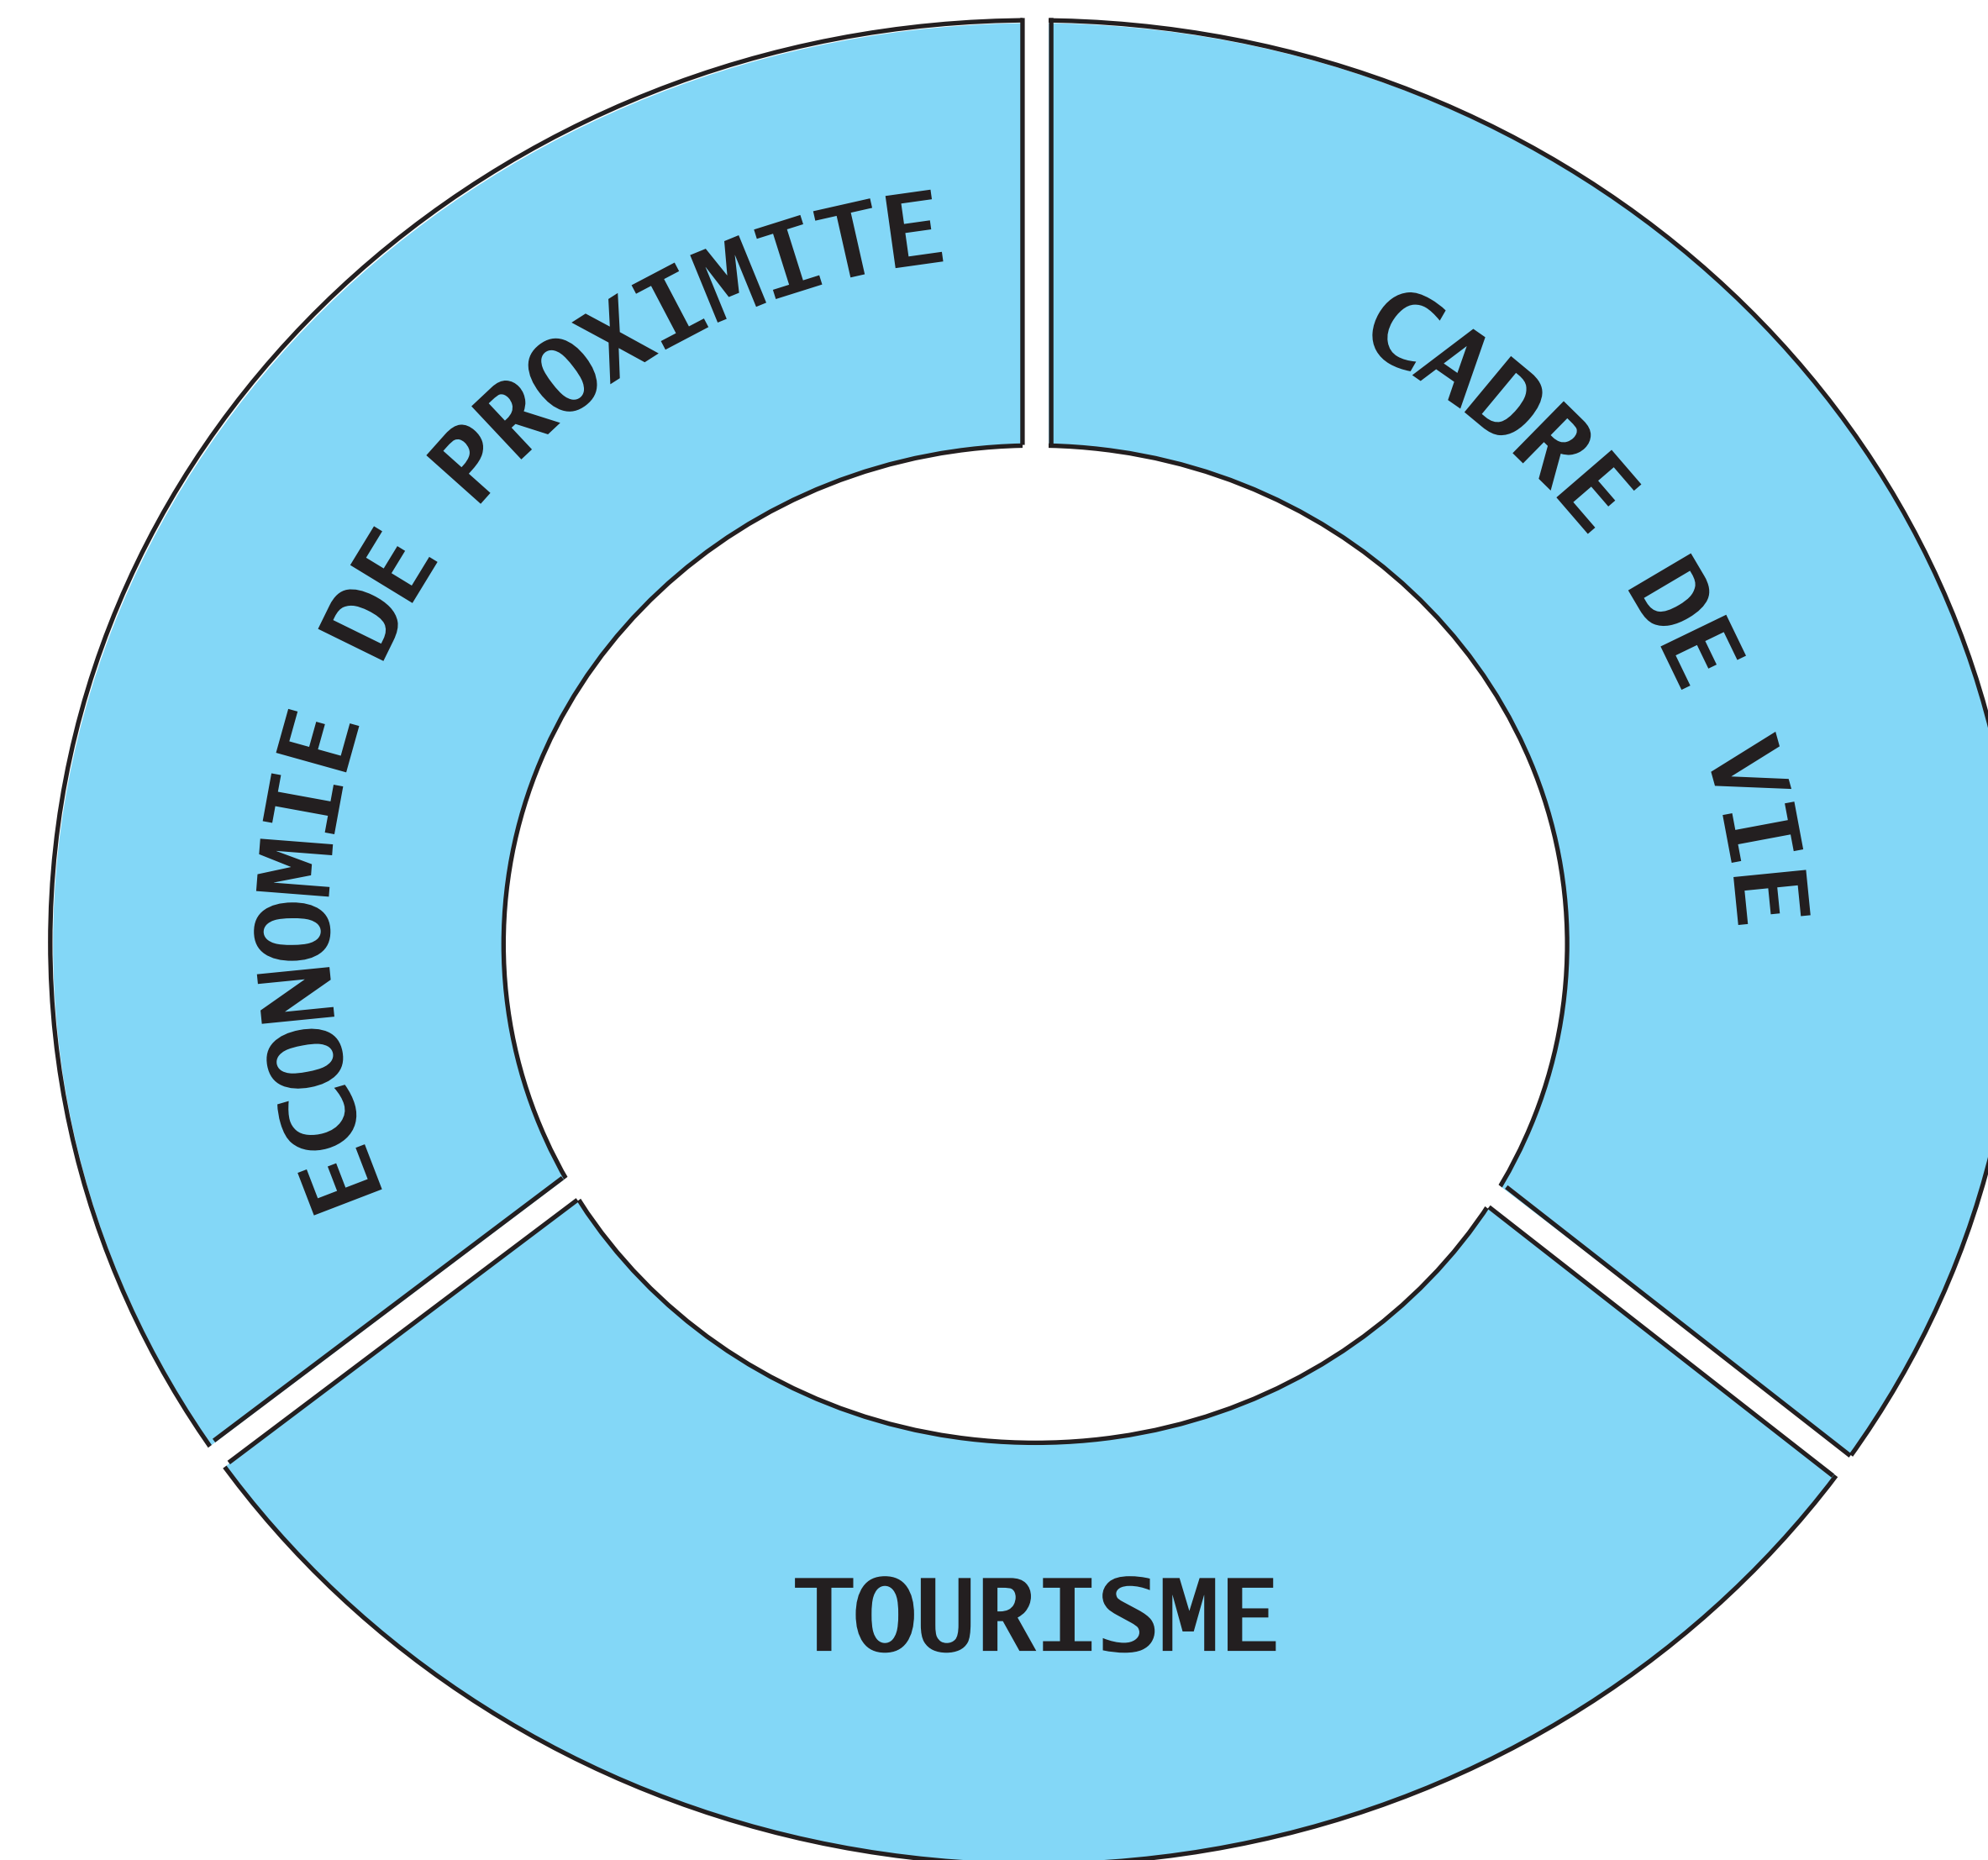

CONSTAT

FESTIVAL ANNUEL AFFLUX DE VISITEURS

PEU DE RÉPERCUSSIONS ÉCONOMIQUES

ENJEUX

DÉVELOPPEMENT DES STRUCTURES D'HÉBERGEMENT TOURISTIQUES

DIVERSIFICATION DES ACTIVITÉS CULTURELLES

ACTIONS


ÉTENDRE LE FESTIVAL DE MUSIQUE CLASSIQUE SUR L'ANNÉE

DIVERSIFIER L'OFFRE POUR LA POPULATION LOCALE CONCERTS, BALS, CINÉMA PLEIN AIR

CRÉATION DE LOGEMENTS ÉPHÉMÈRES POUR TOURISTES



Révitilisation du centre bourg de Nay (département Pyrénées Atlantiques)
Architecte/urbaniste Mandataire : Atelier Cité Architecture

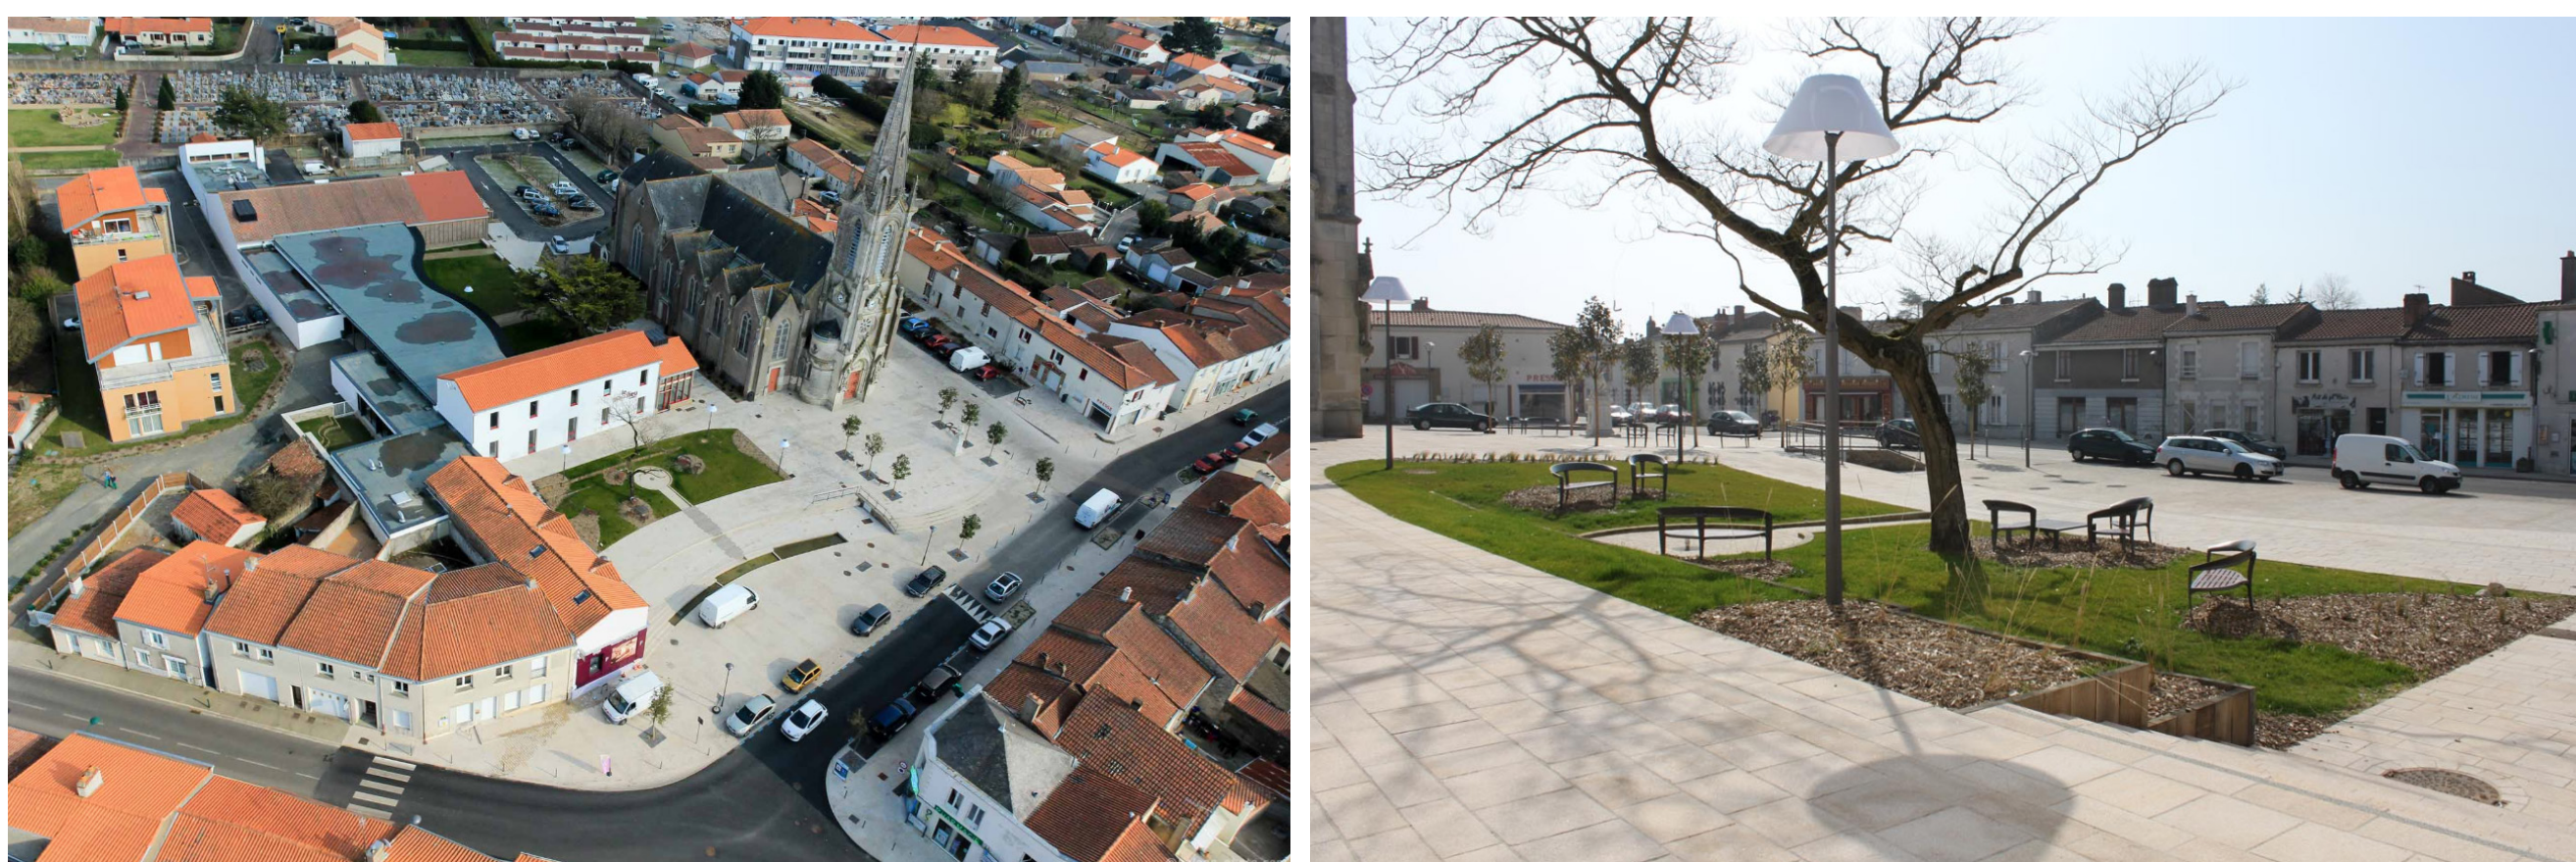

Aménagement du centre-bourg la chevroliere (département Loire-Atlantique)
Architecte : Atelier 360°