

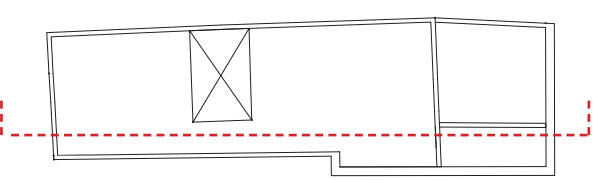



Coupe perspective (1/20)

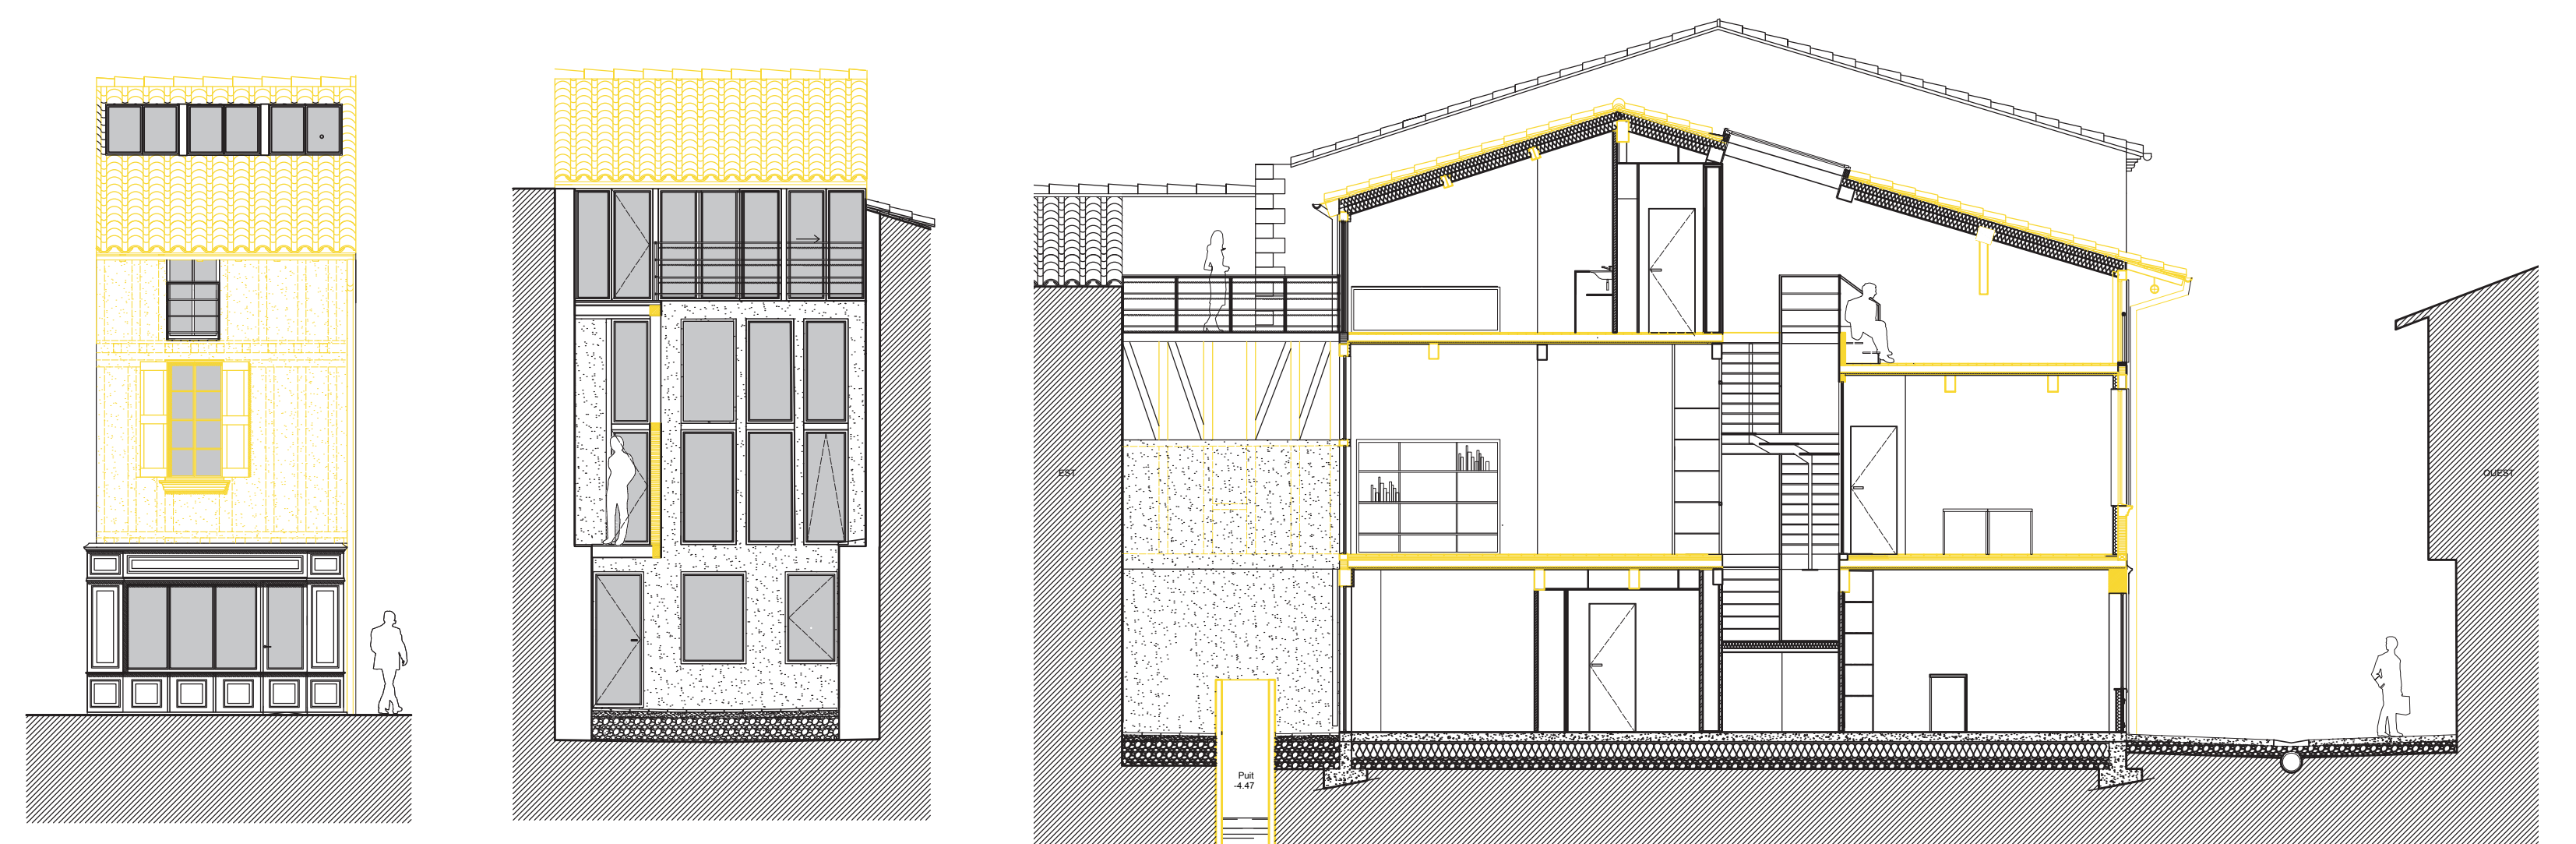



Total intérieur	126 m <sup>2</sup>
Total Extérieur	25 m <sup>2</sup>
Accueil	15 m <sup>2</sup>
Salle de travail 01	12 m <sup>2</sup>
Salle de travail 02	26 m <sup>2</sup>
Salle de réunion	15 m <sup>2</sup>
Salle de lecture	16 m <sup>2</sup>
Salle de repos	16 m <sup>2</sup>
Espace Extérieur 01	5 m <sup>2</sup>
Espace Extérieur 02	5 m <sup>2</sup>
Rangement RDC	4 m <sup>2</sup>
Rangement R+1	4 m <sup>2</sup>
Sanitaire RDC	5 m <sup>2</sup>
Sanitaire R+1	4 m <sup>2</sup>

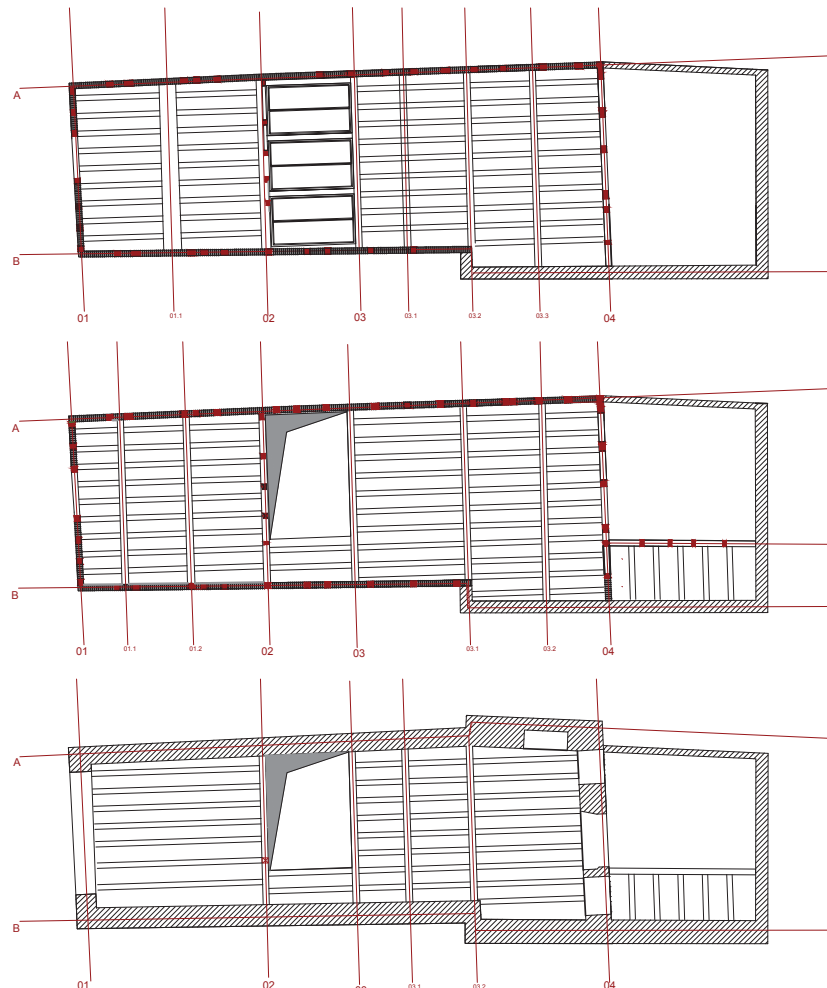

Programme et surface

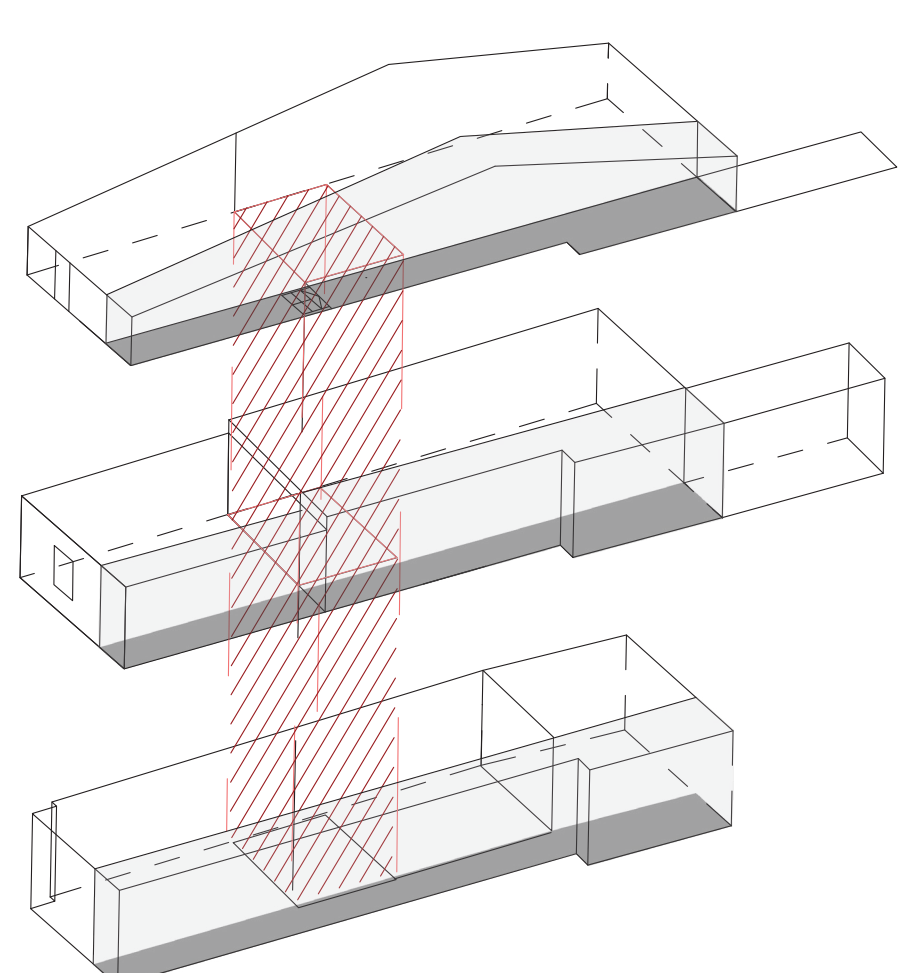

Plan Structure

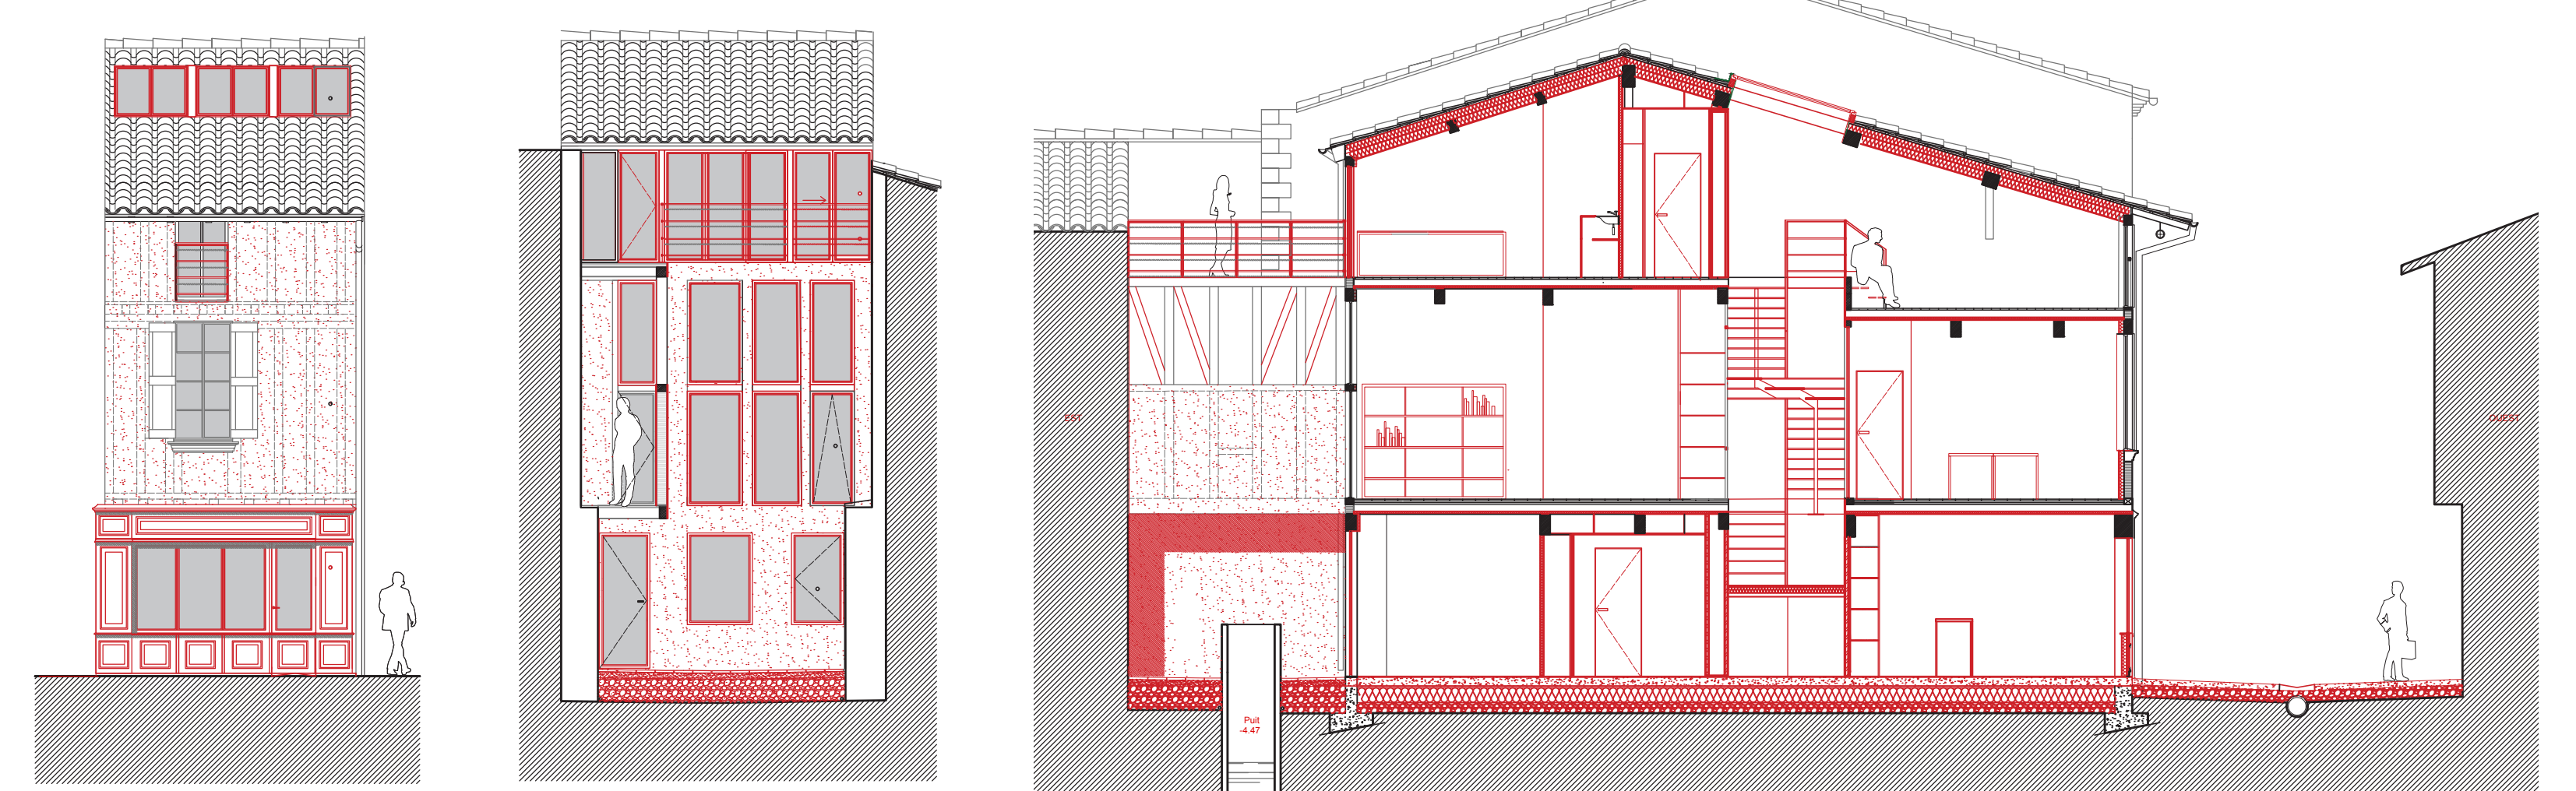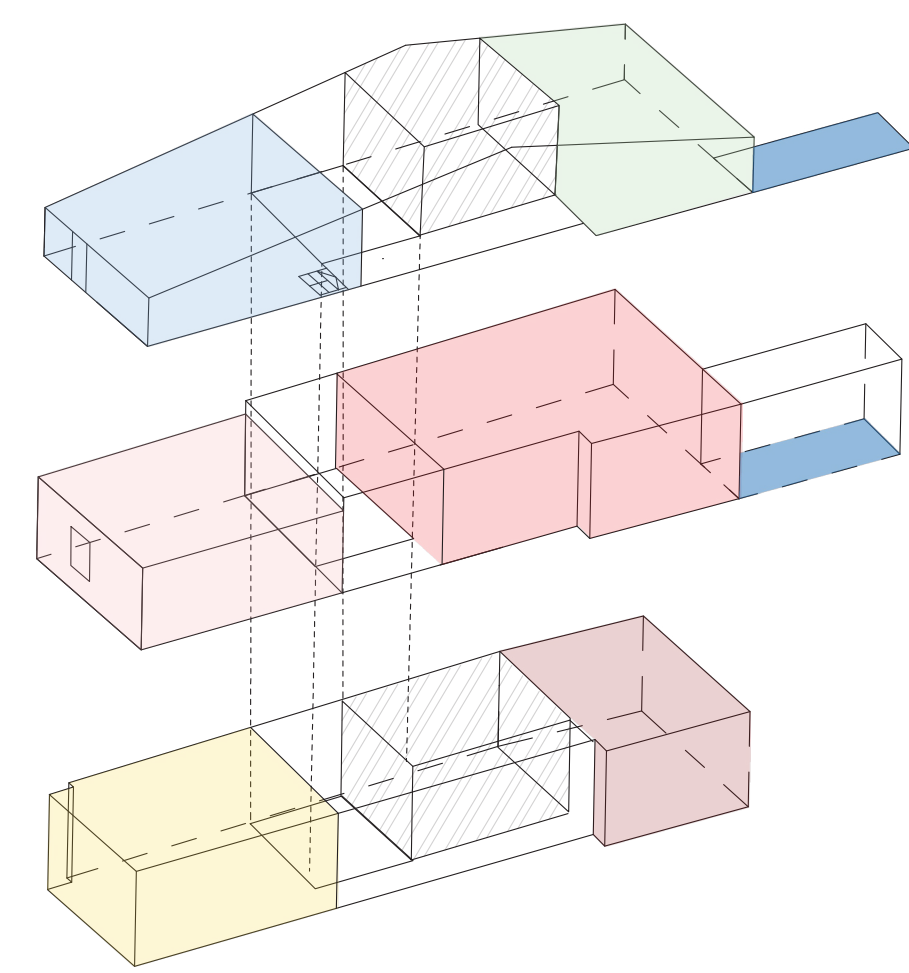

Coupes et élévations / Modifications (1/100)

Schéma circulation

Schéma Programmatique

<span style="background-color: #f8d7da; border: 1px solid #c3e6cb;"> </span> Salle de réunion	<span style="background-color: #d4edda; border: 1px solid #c3e6cb;"> </span> Salle de travail commune 01	<span style="background-color: #d1ecf1; border: 1px solid #c3e6cb;"> </span> Salle de lecture
<span style="background-color: #fff3cd; border: 1px solid #c3e6cb;"> </span> Accueil	<span style="background-color: #d4edda; border: 1px solid #c3e6cb;"> </span> Salle de travail commune 02	<span style="background-color: #d1ecf1; border: 1px solid #c3e6cb;"> </span> Espace extérieur
		<span style="background-color: #d4edda; border: 1px solid #c3e6cb;"> </span> Espace de repos





Élévation rue Jean Jaures (1/200)

Schémas





Perspectives





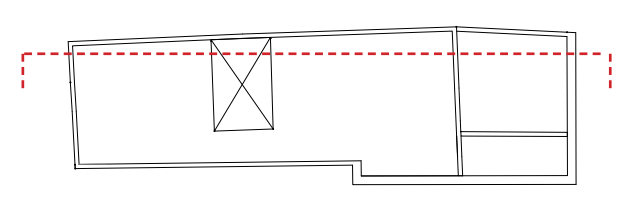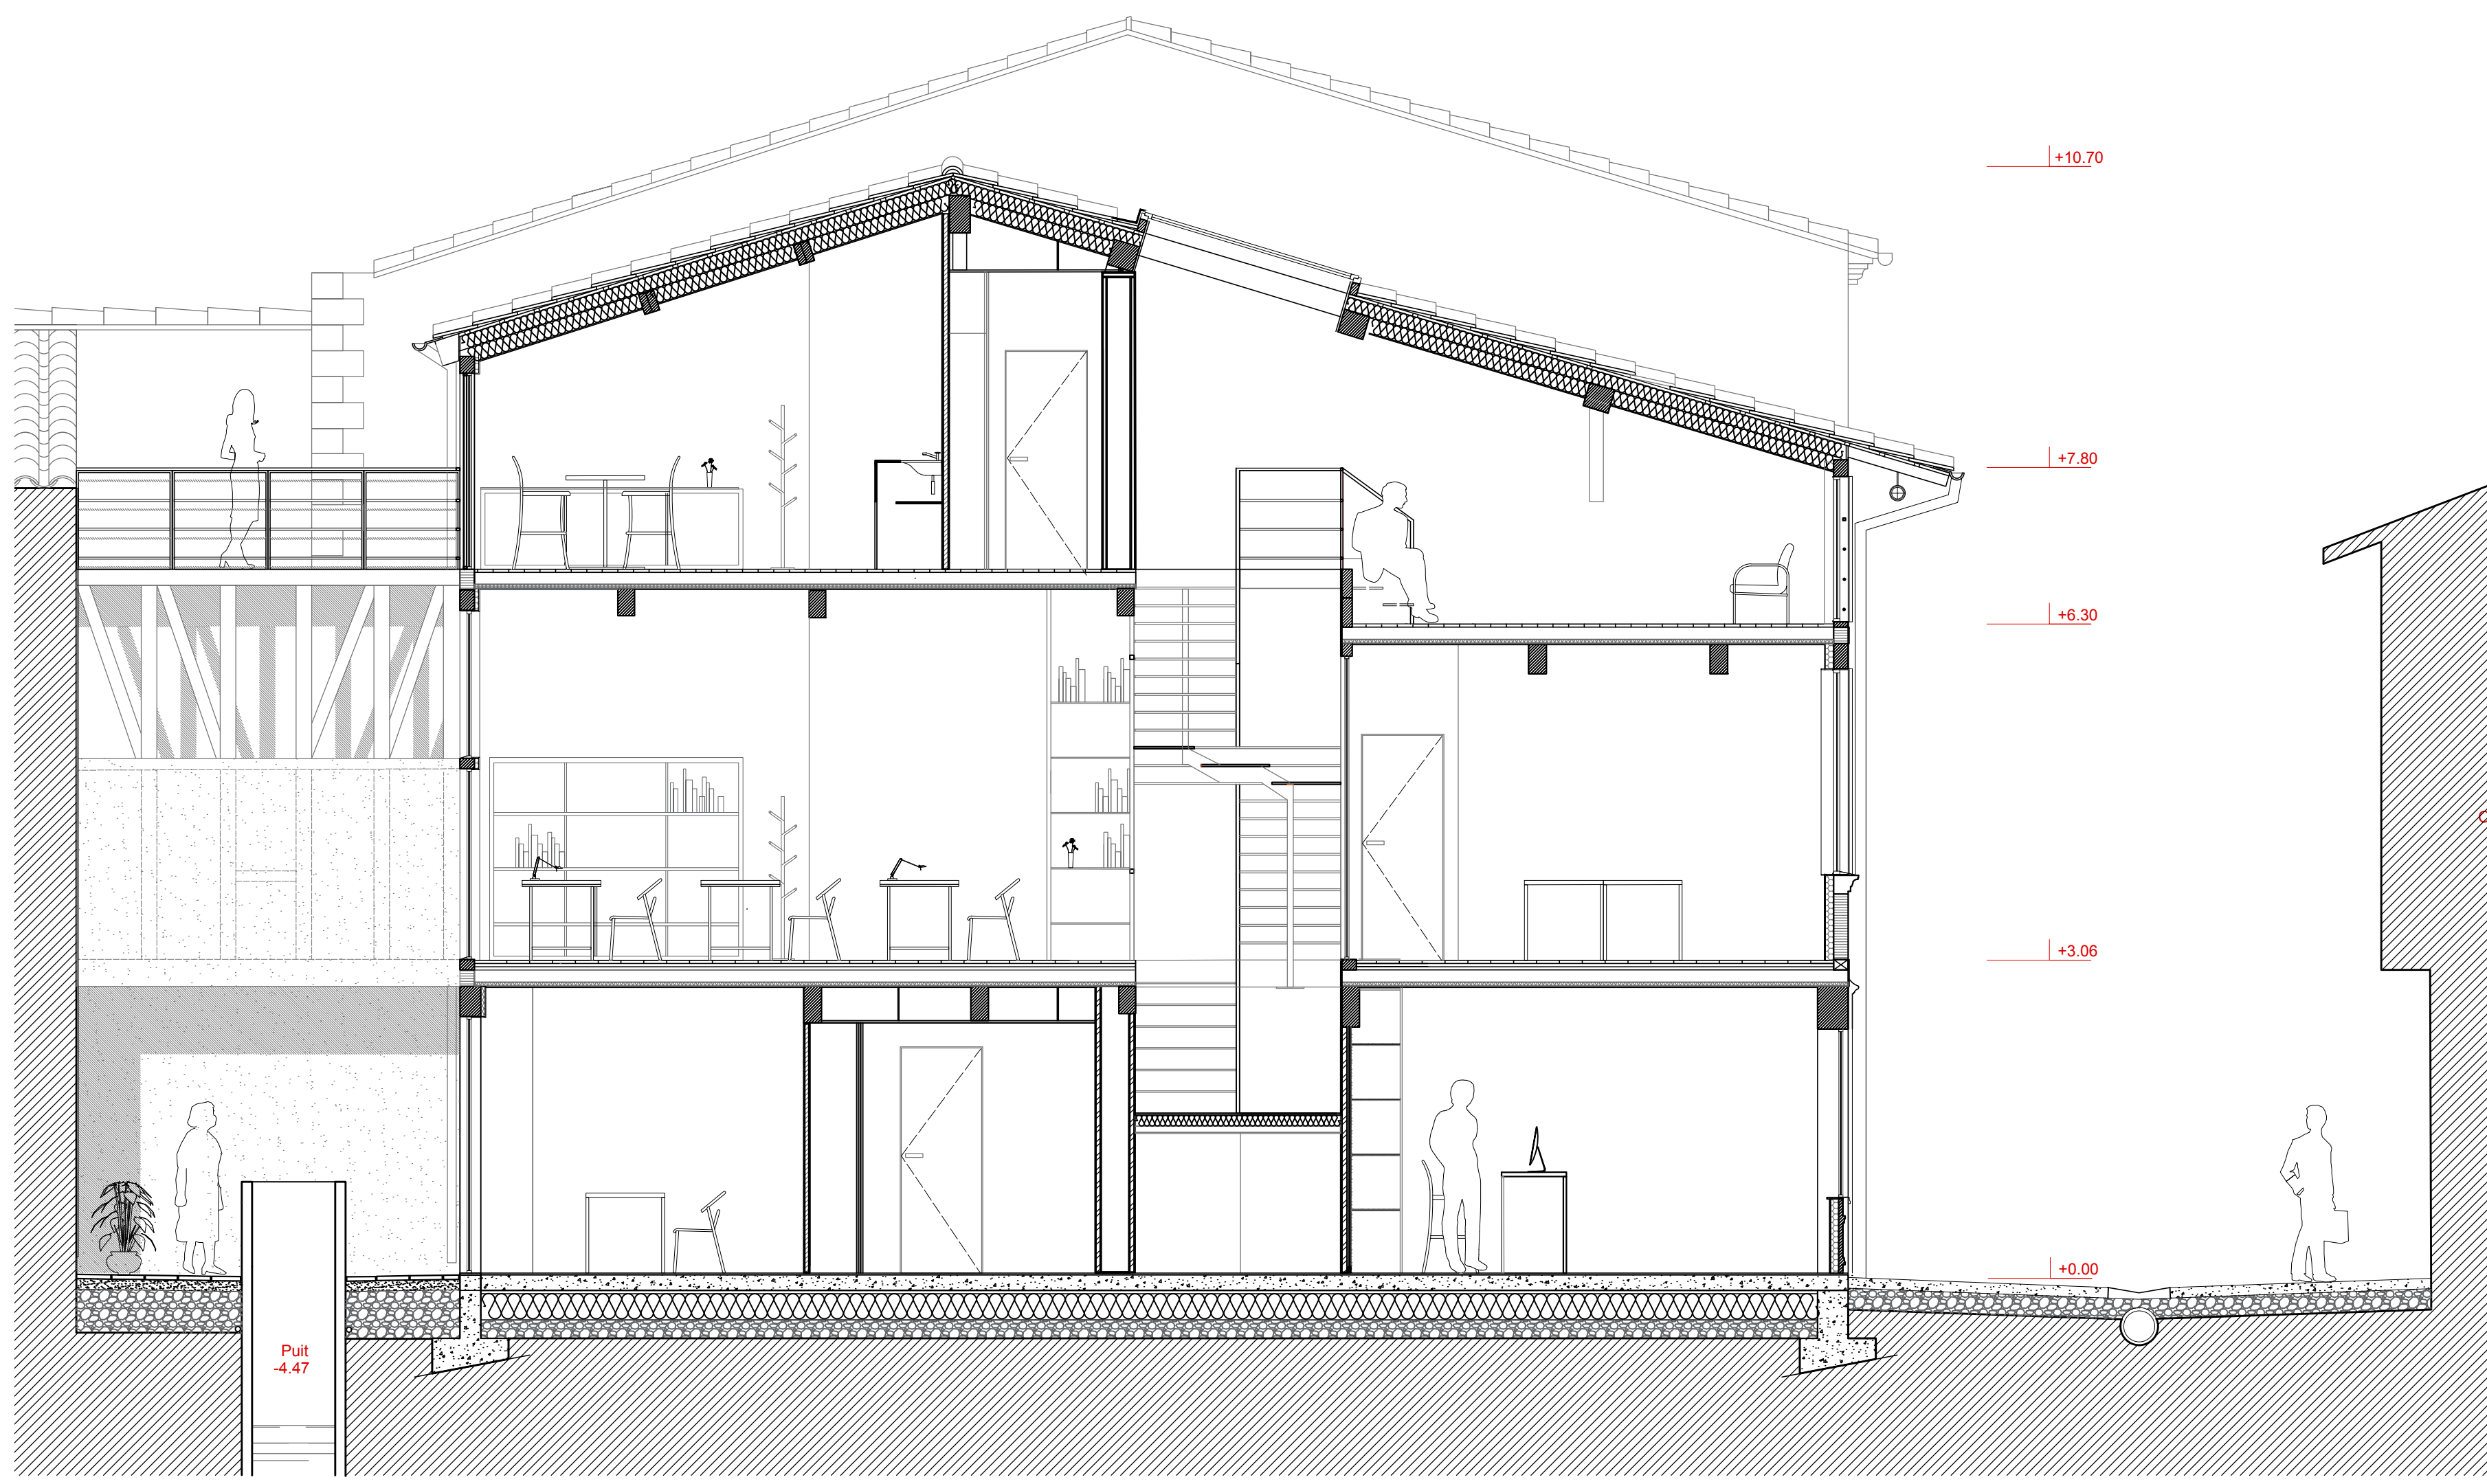


Coupe Transversale (1/50)

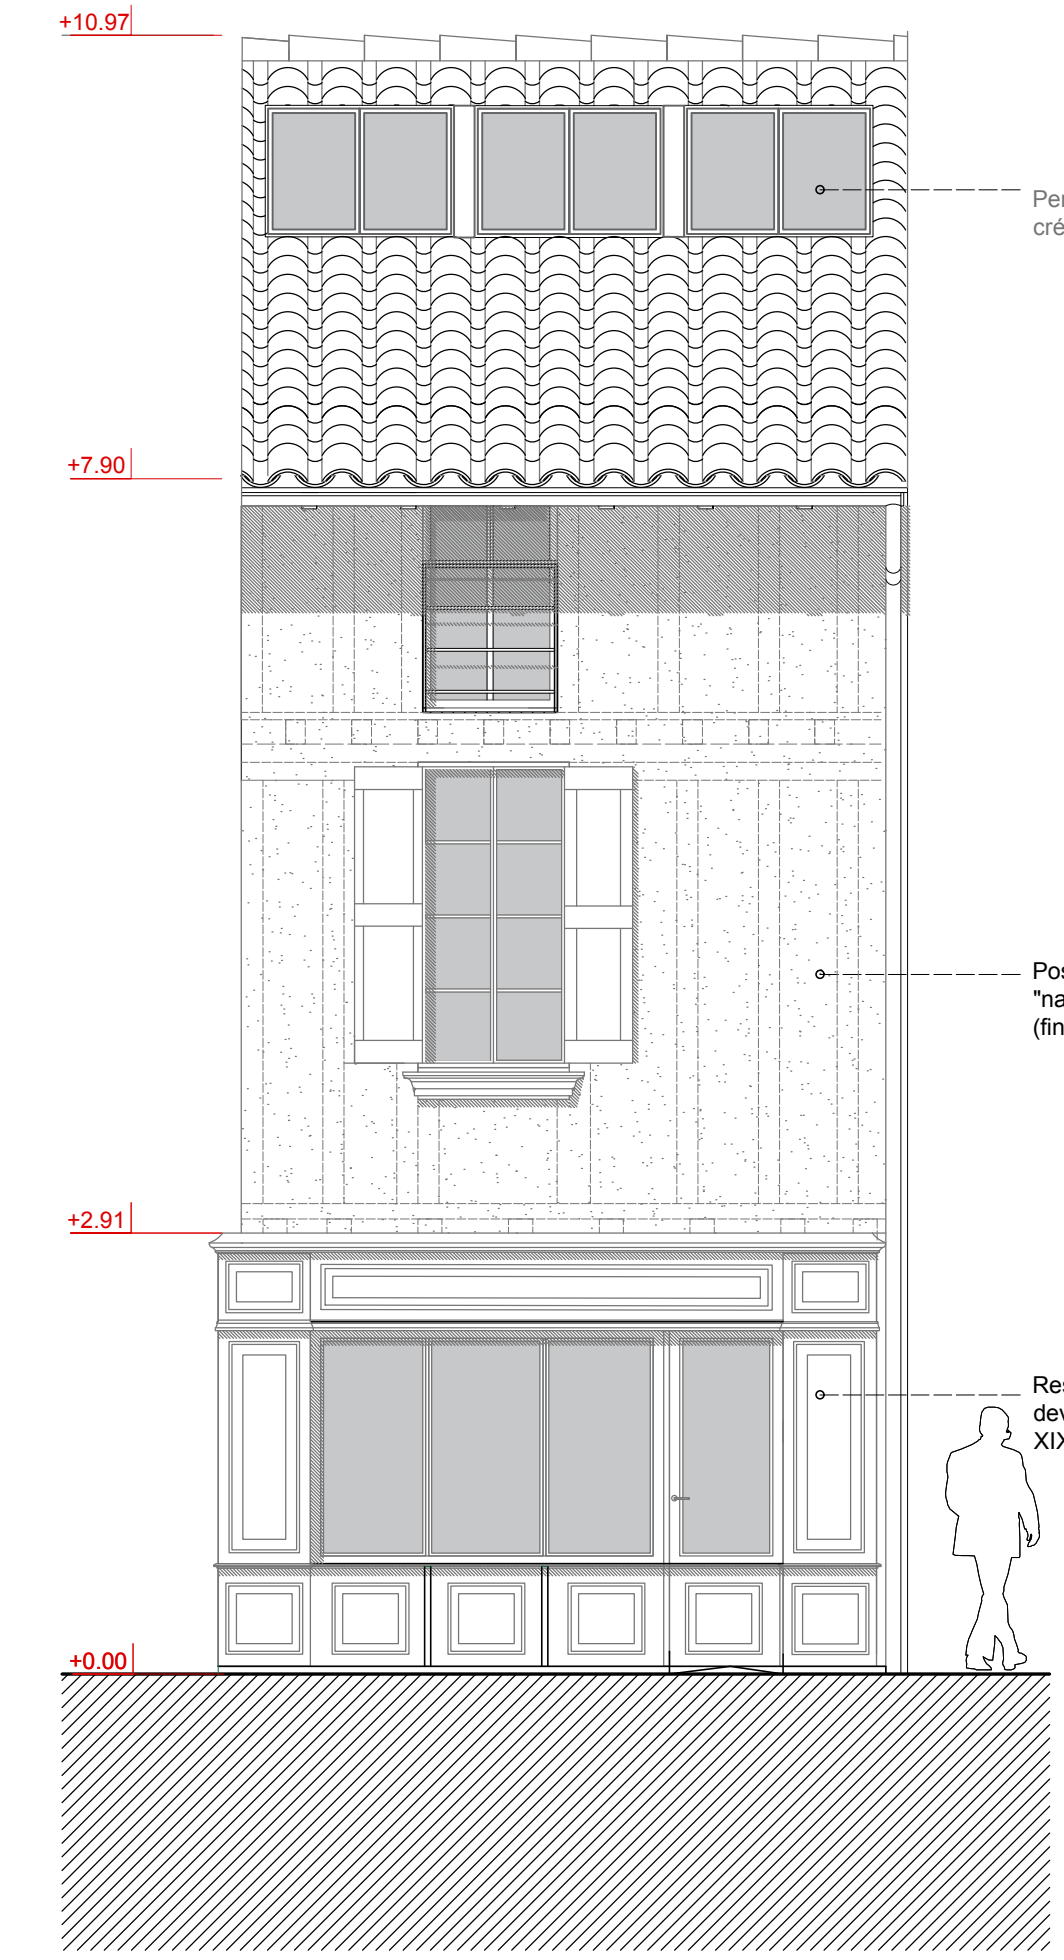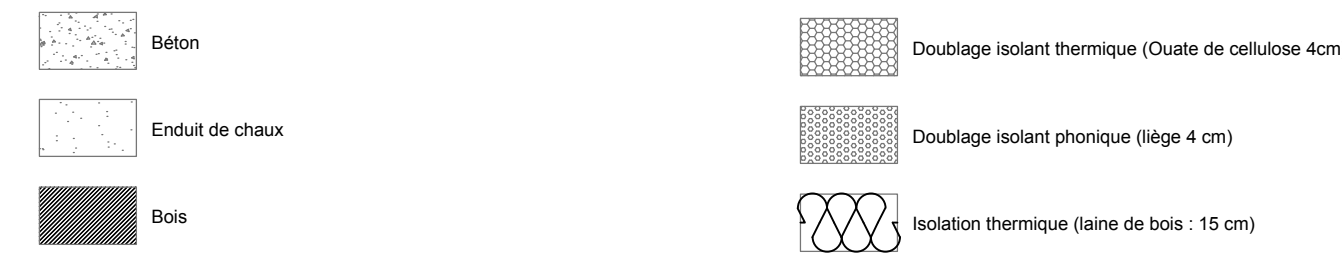



Façade sur rue AA

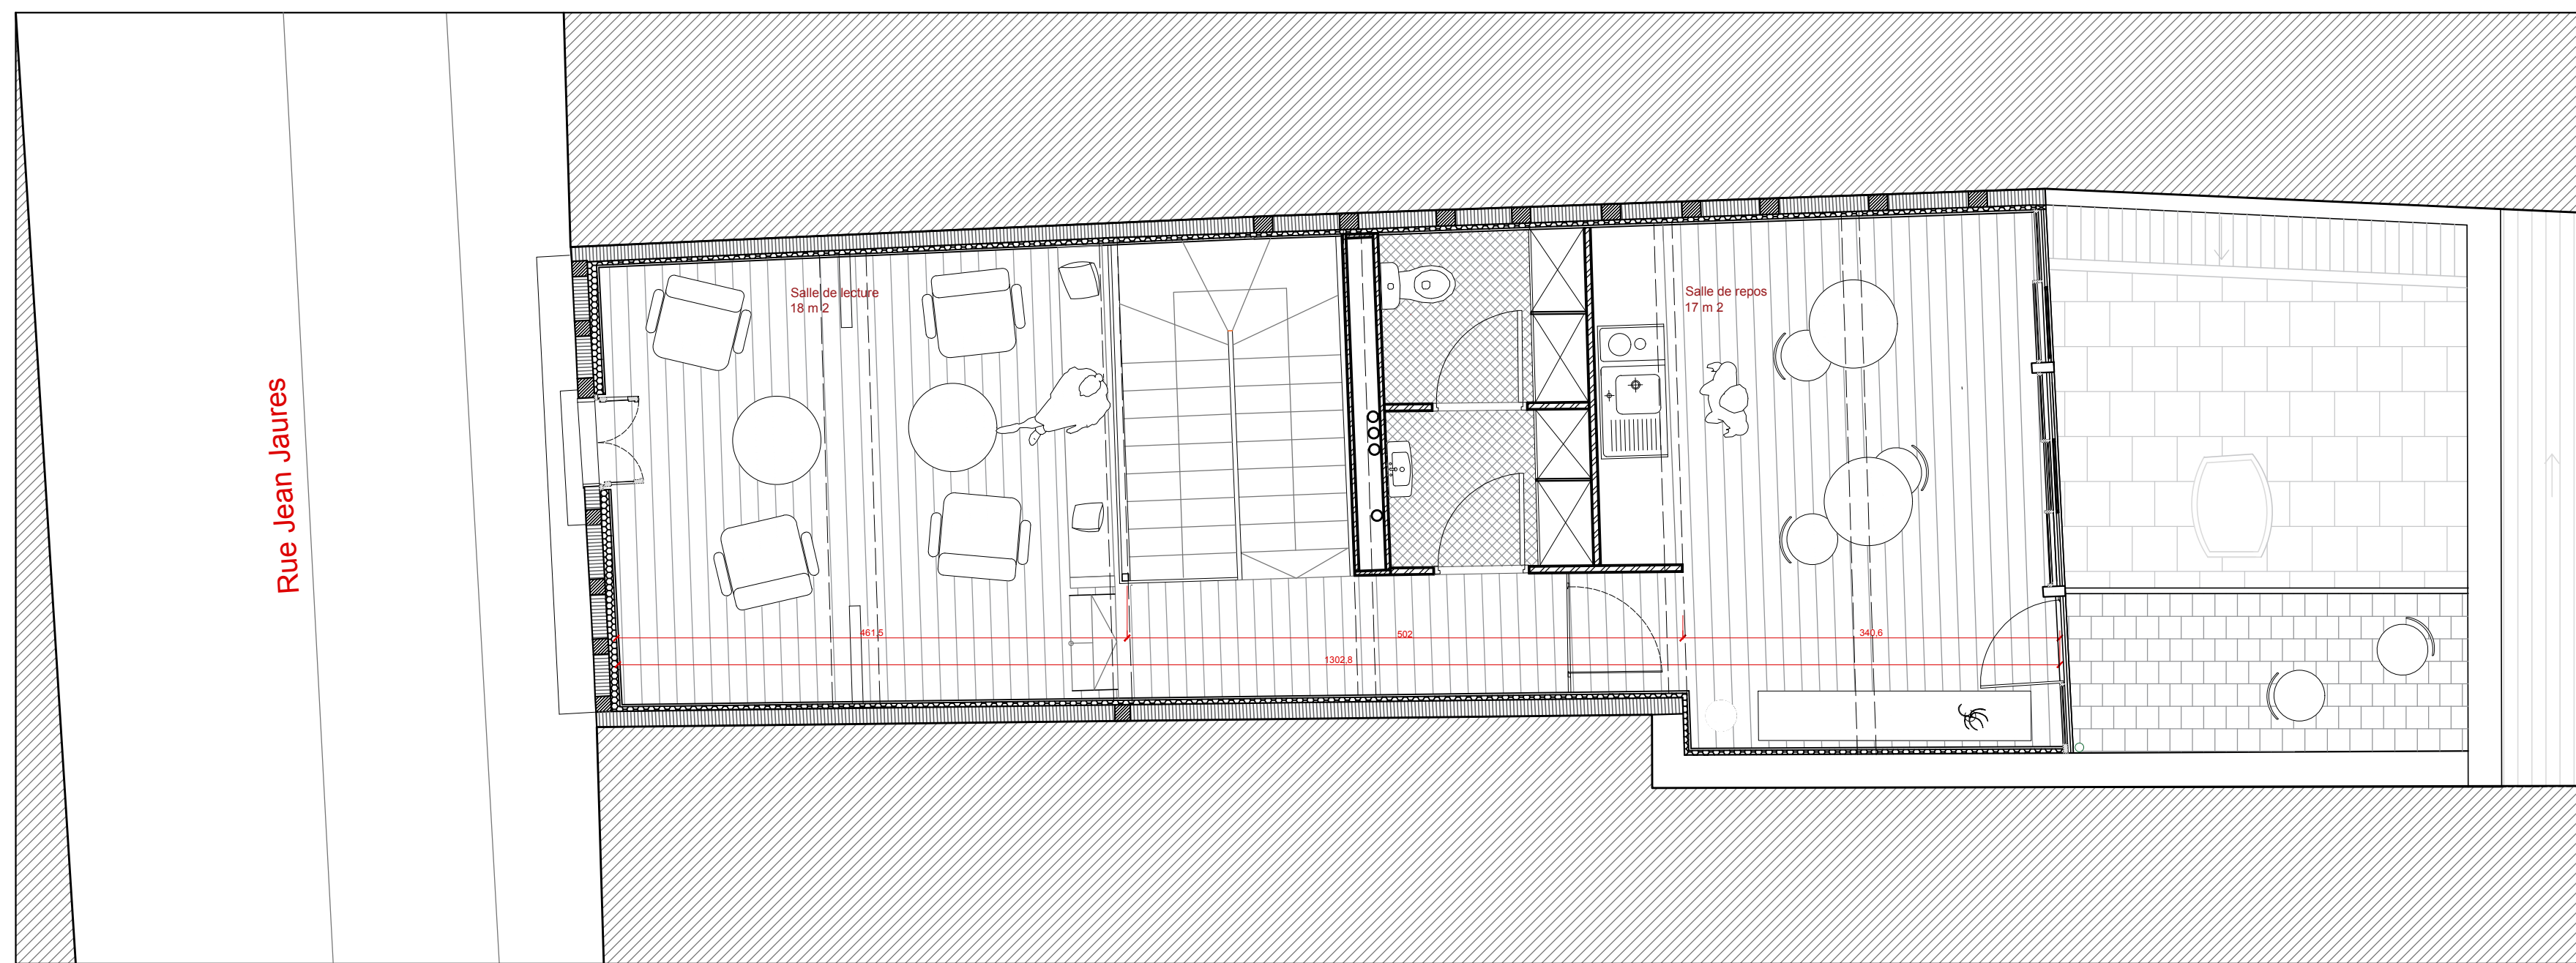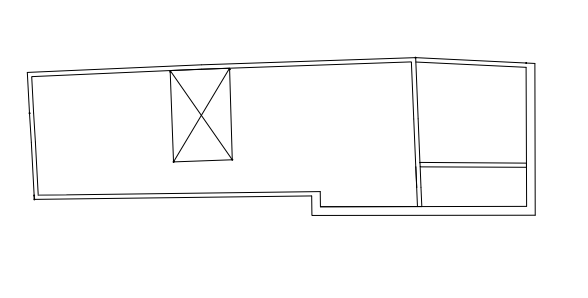


Niveau R+2

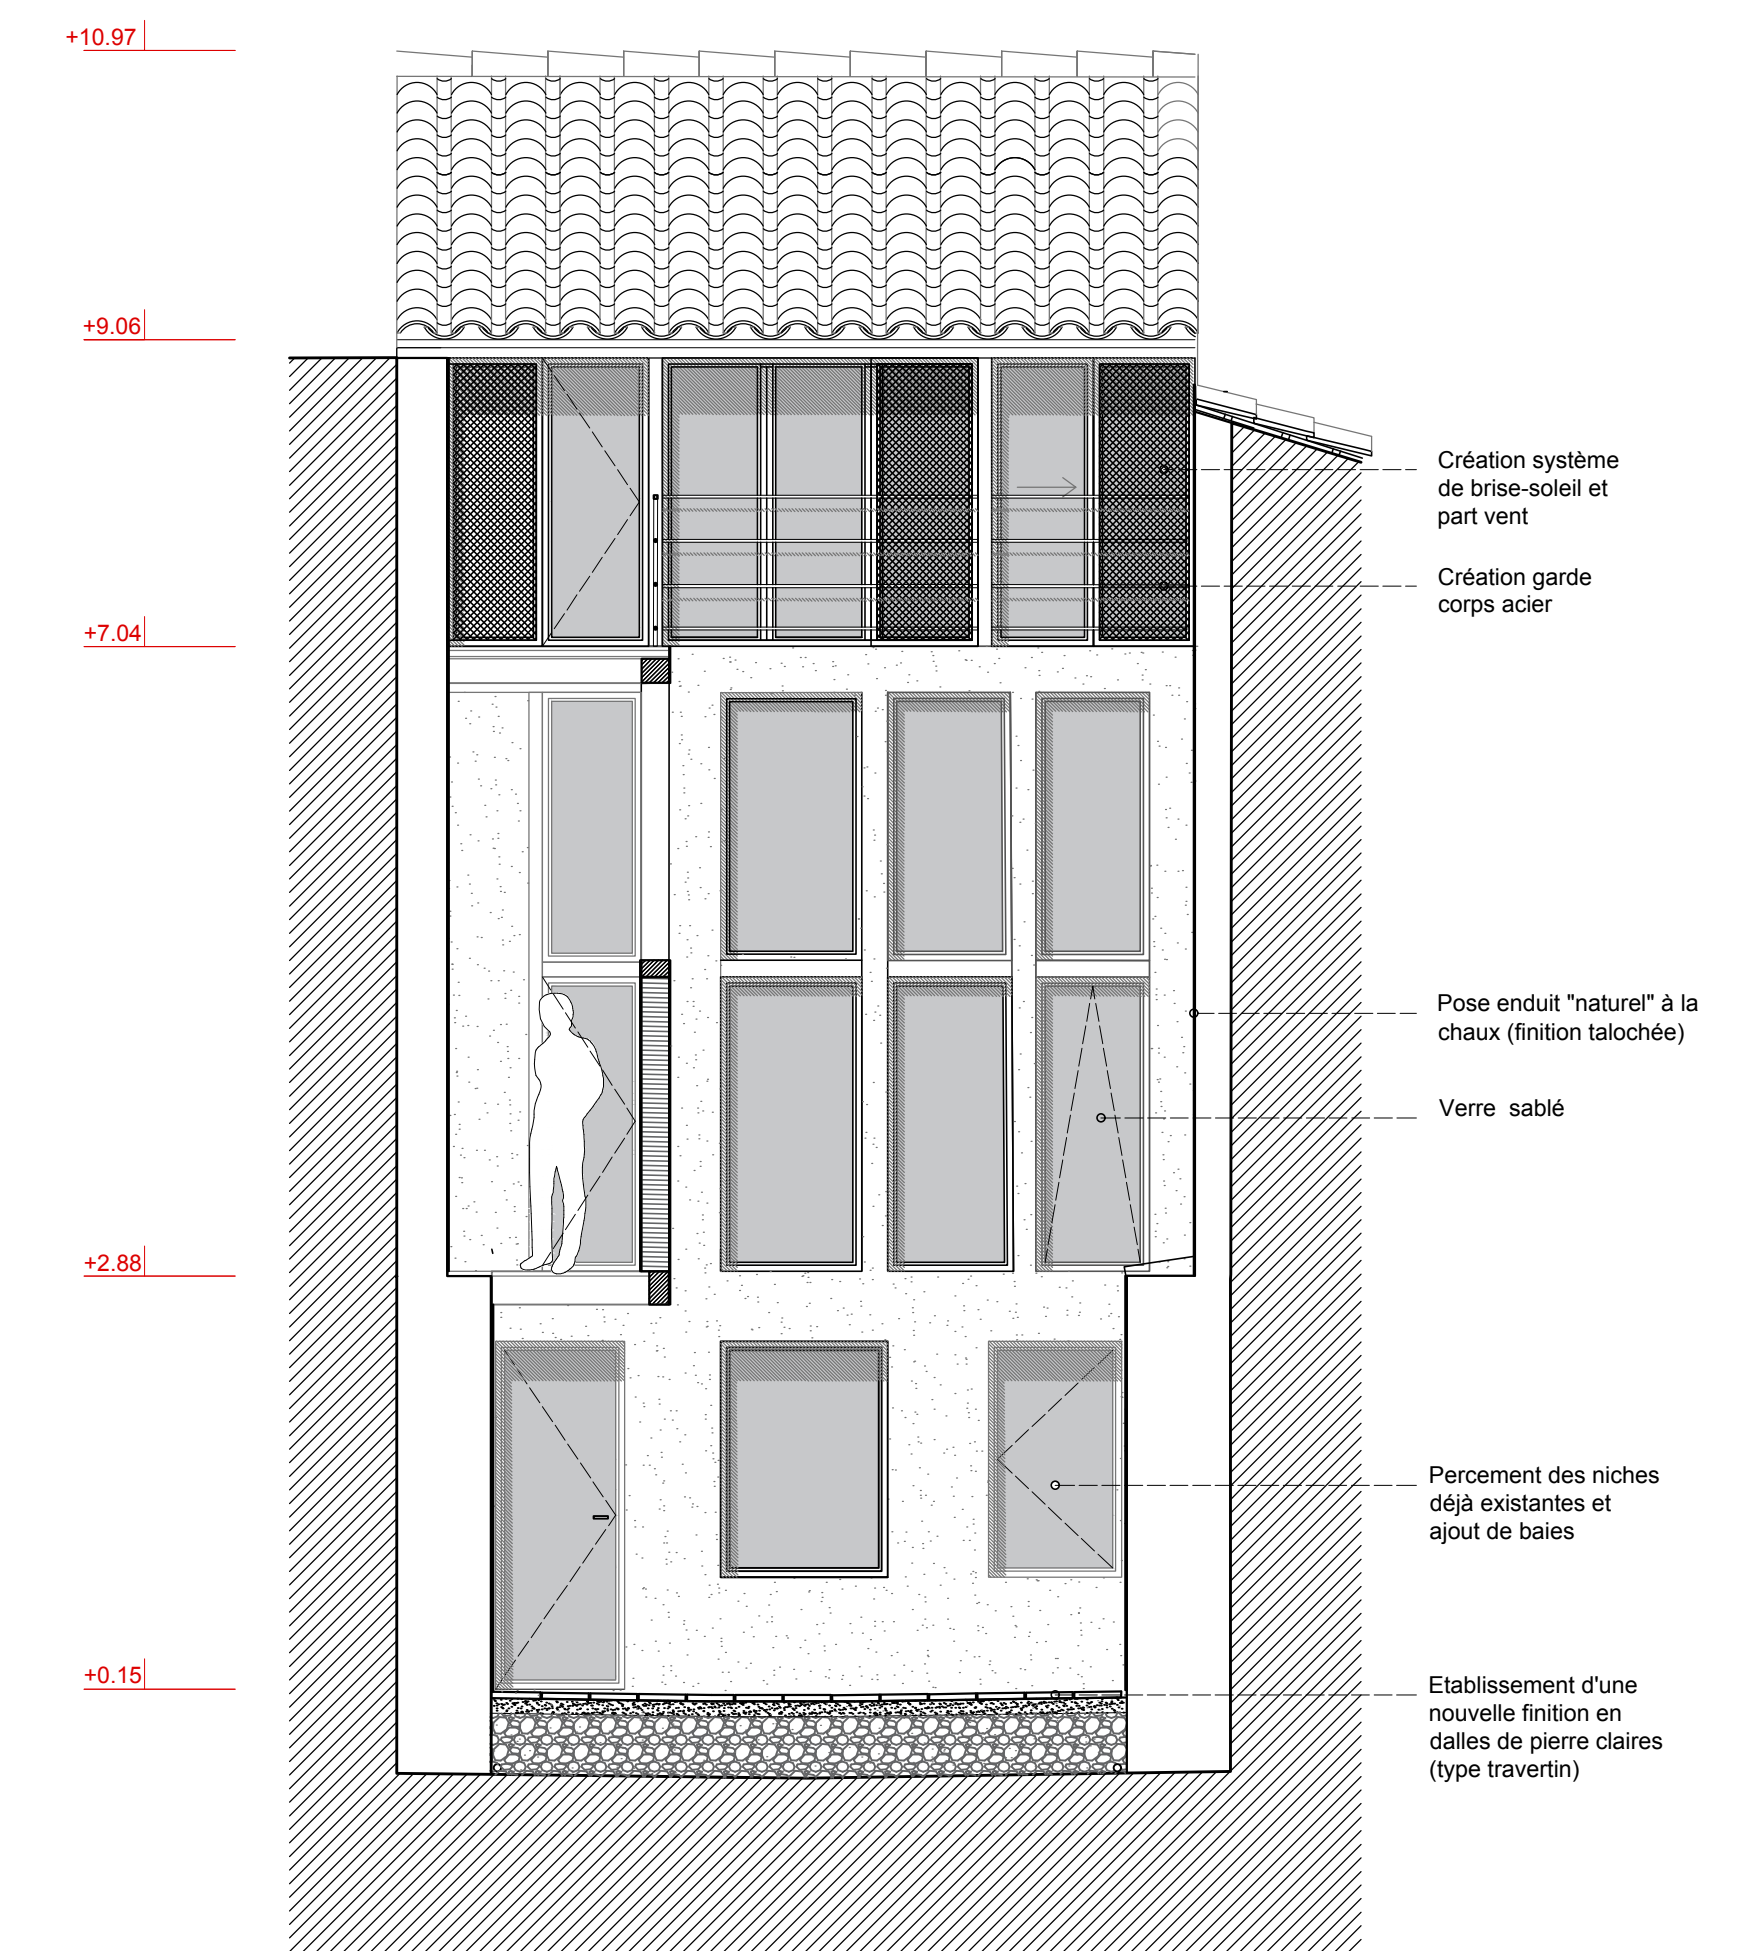



Façade sur cour BB

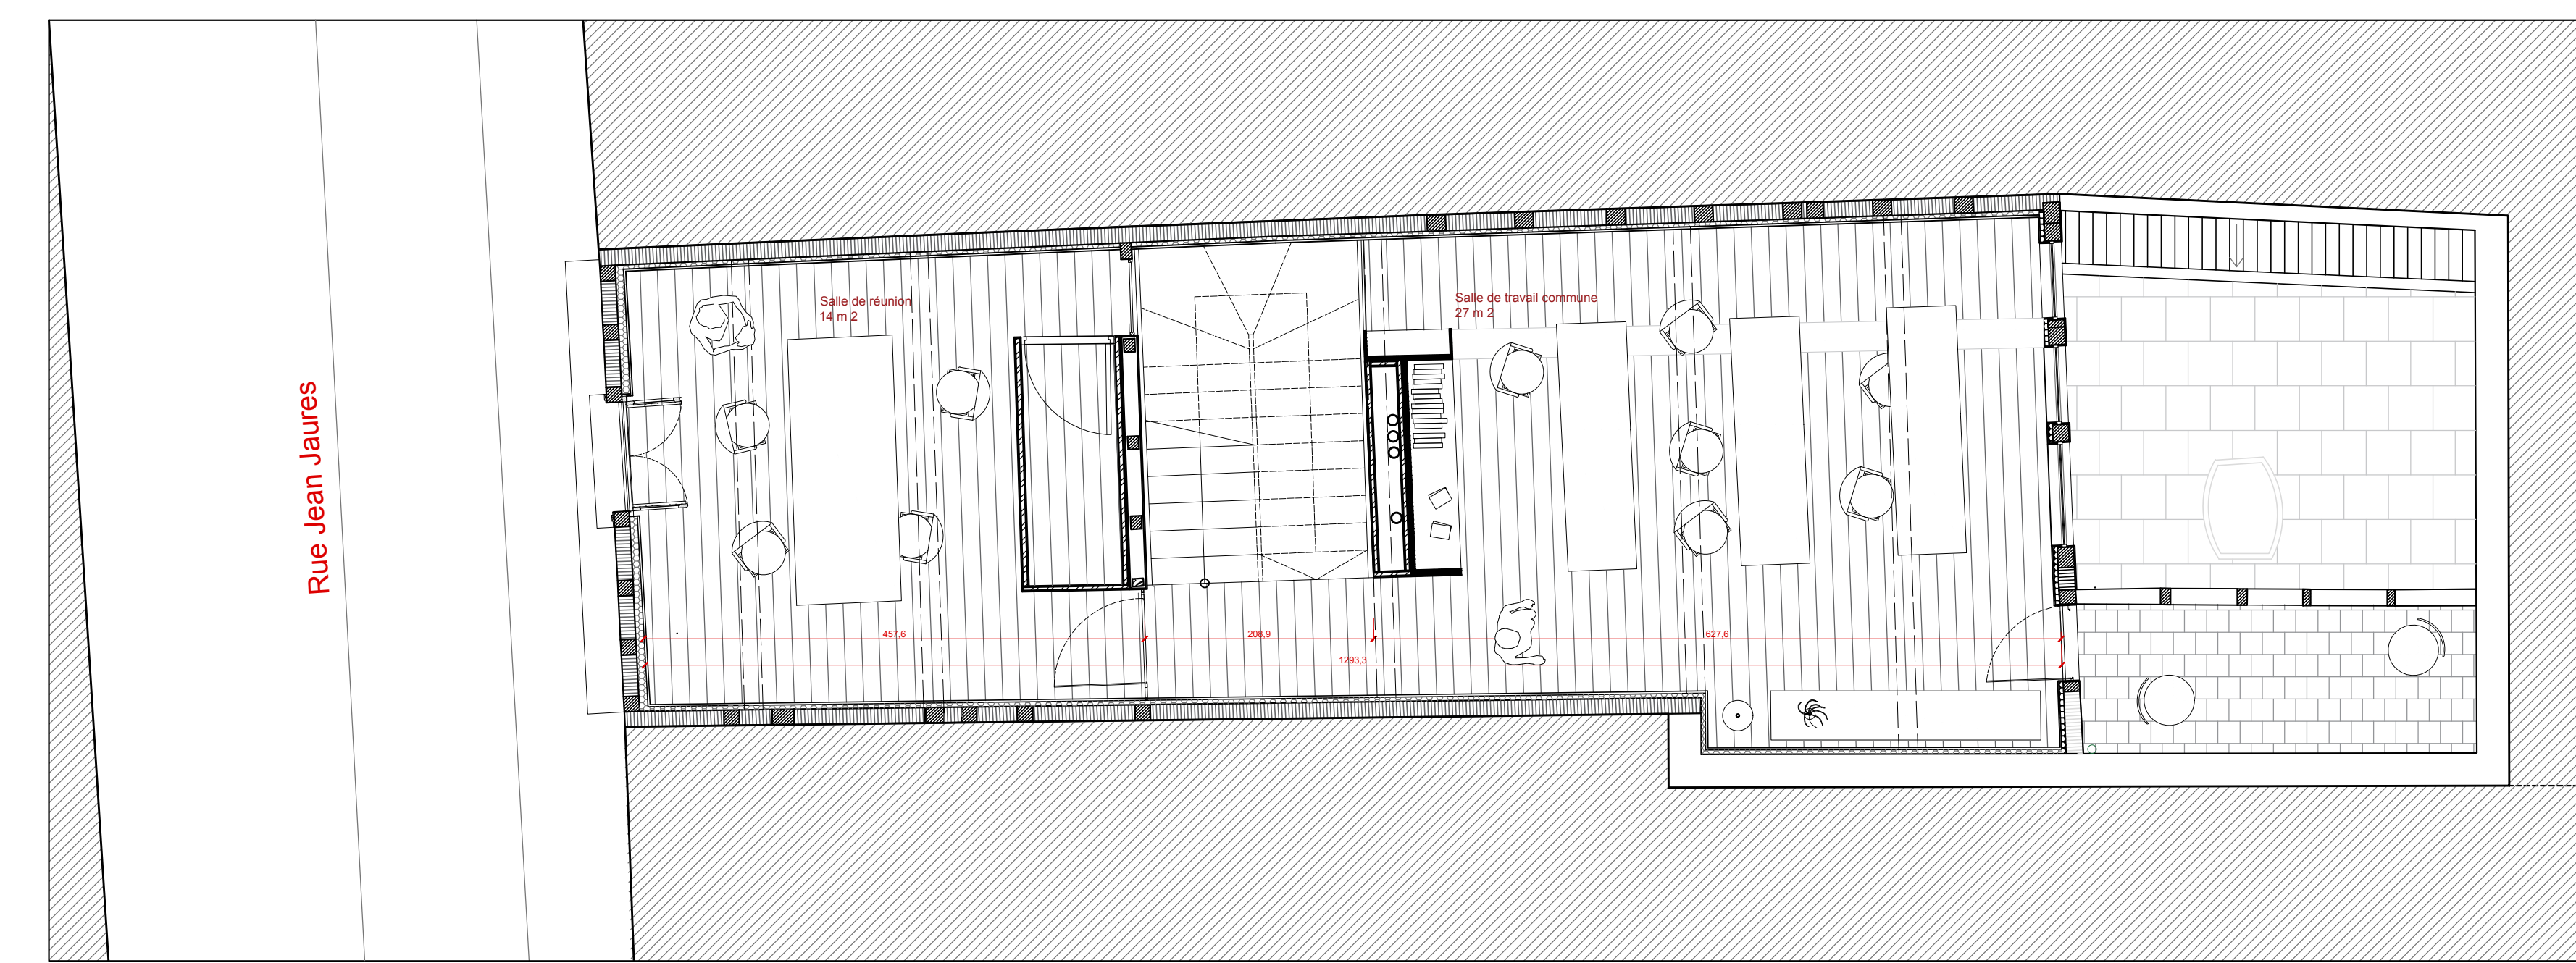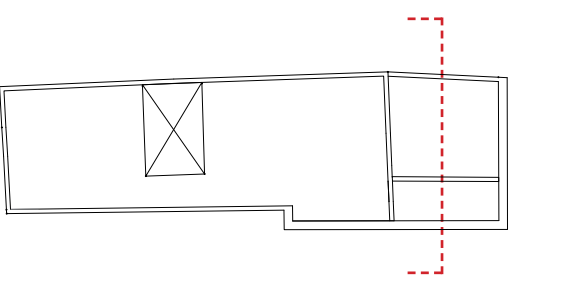

Niveau R+1

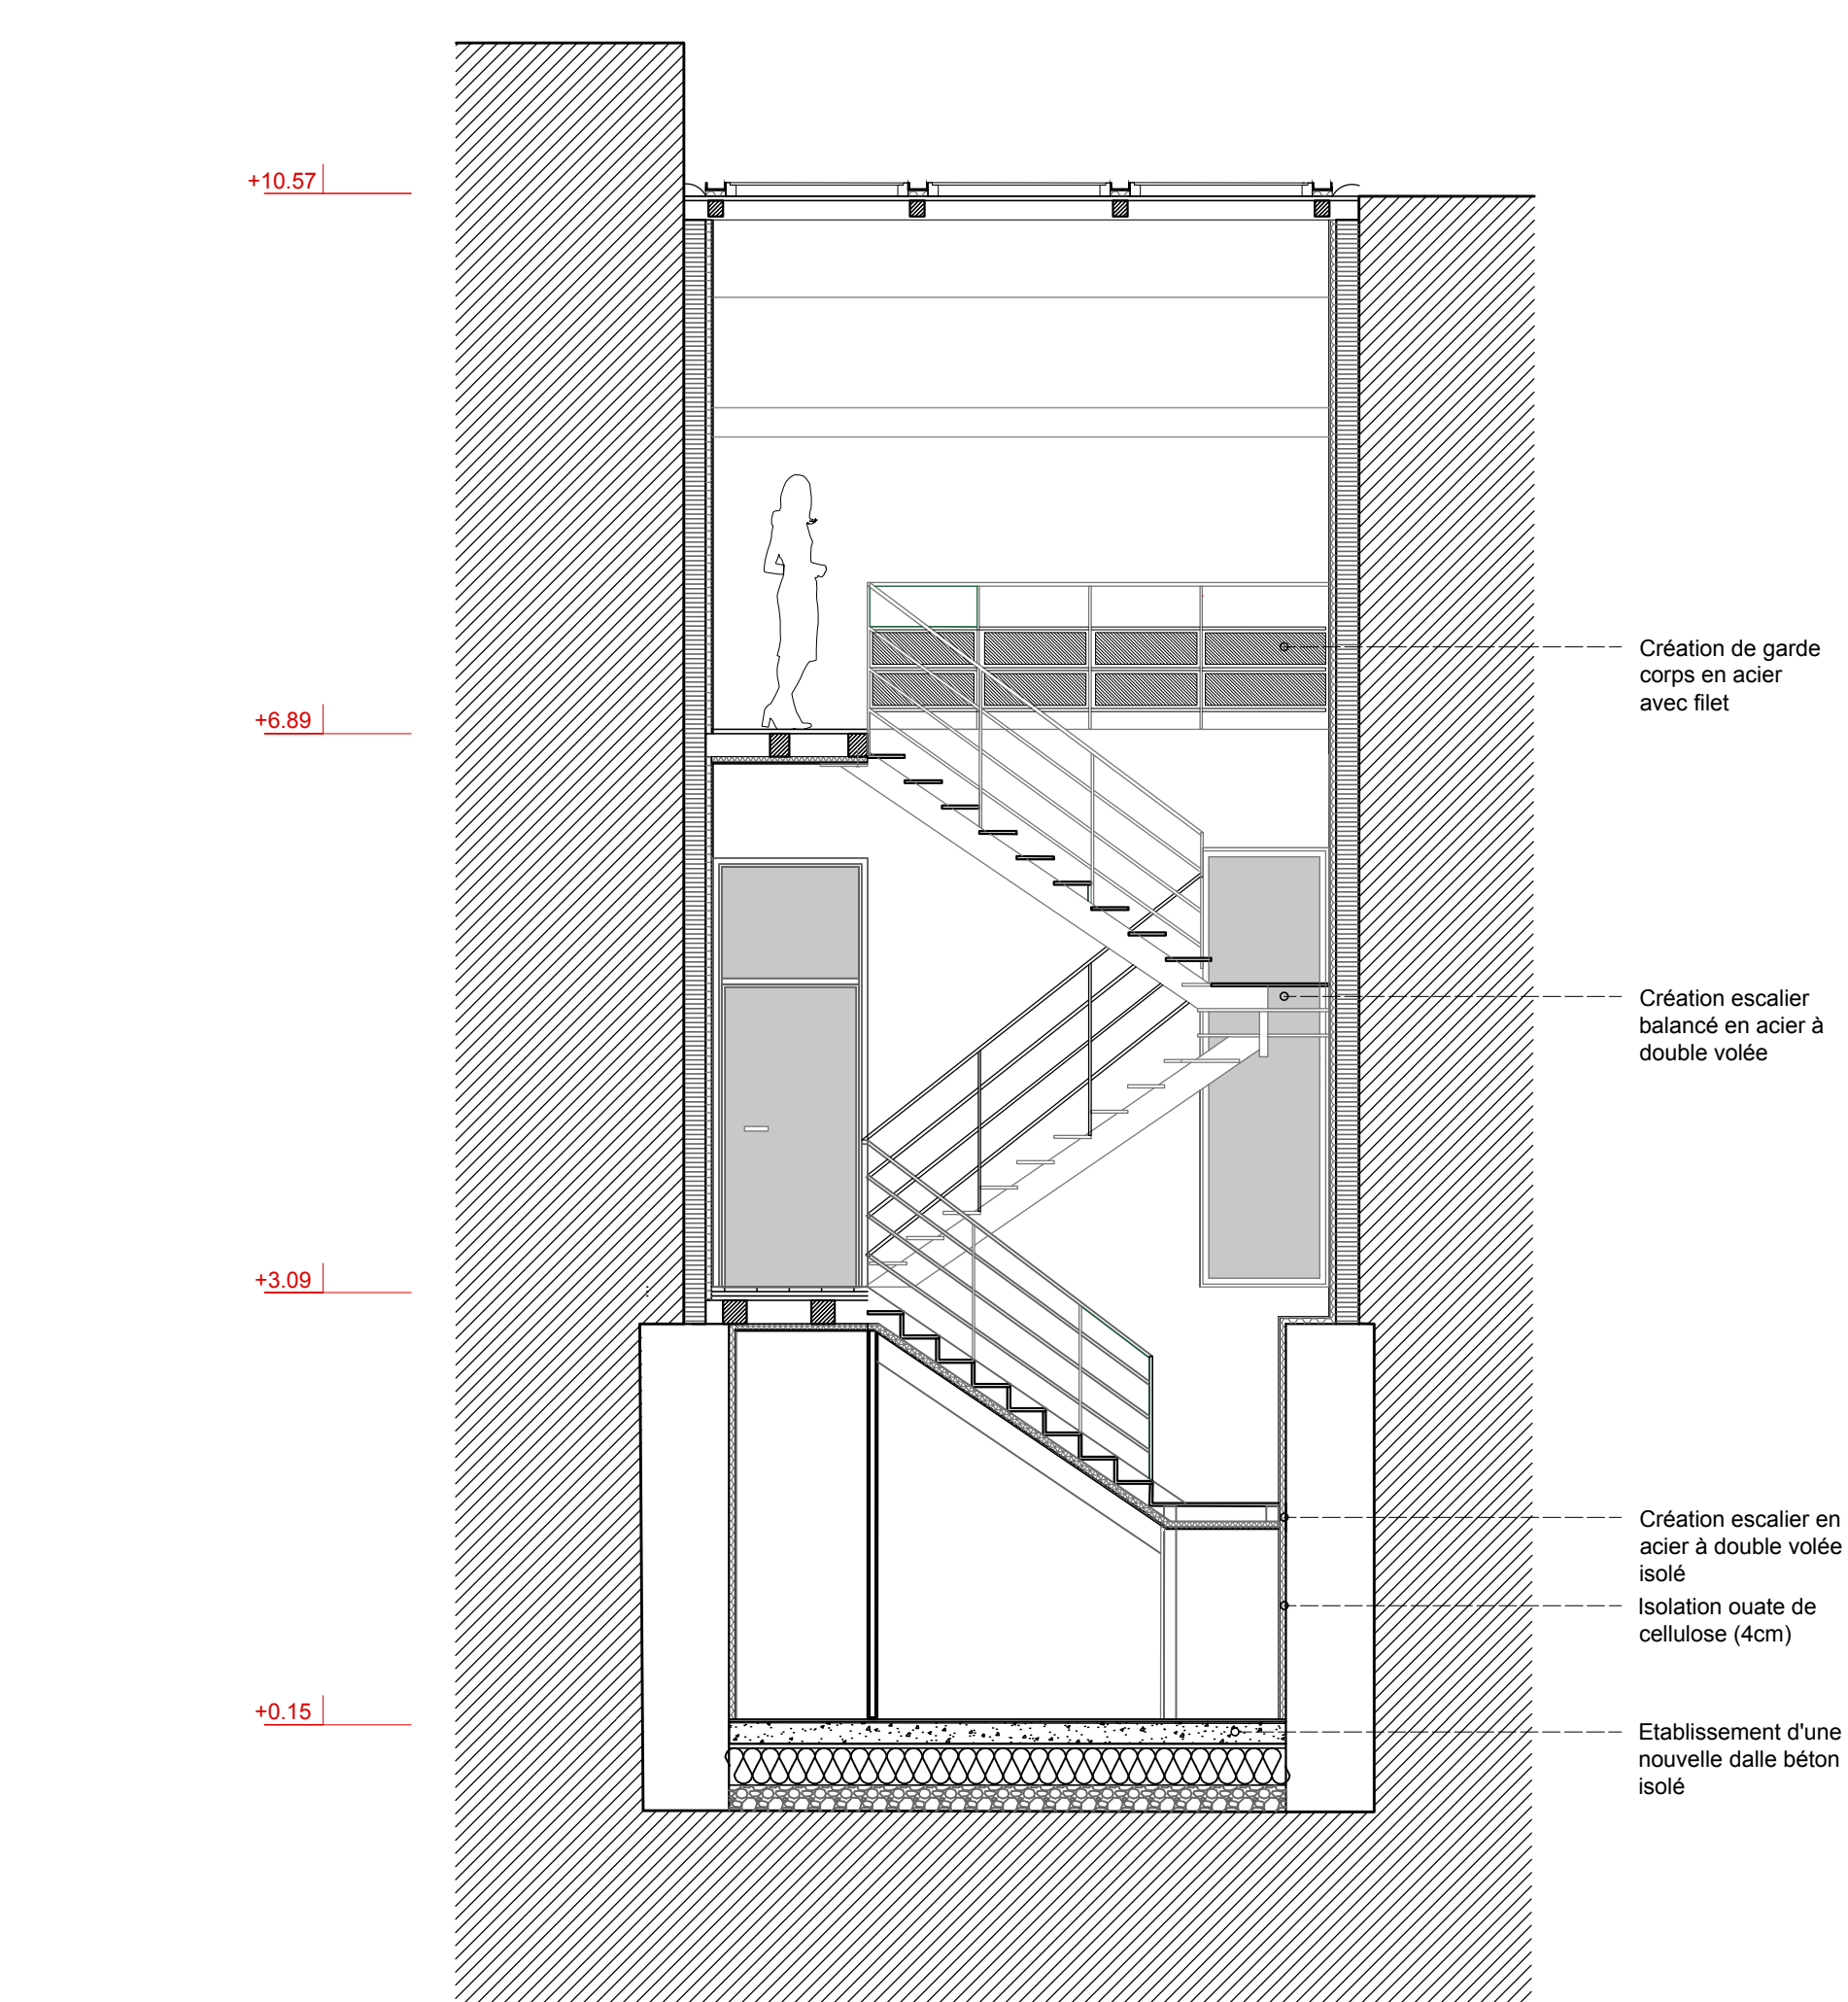

Coupe transversale CC

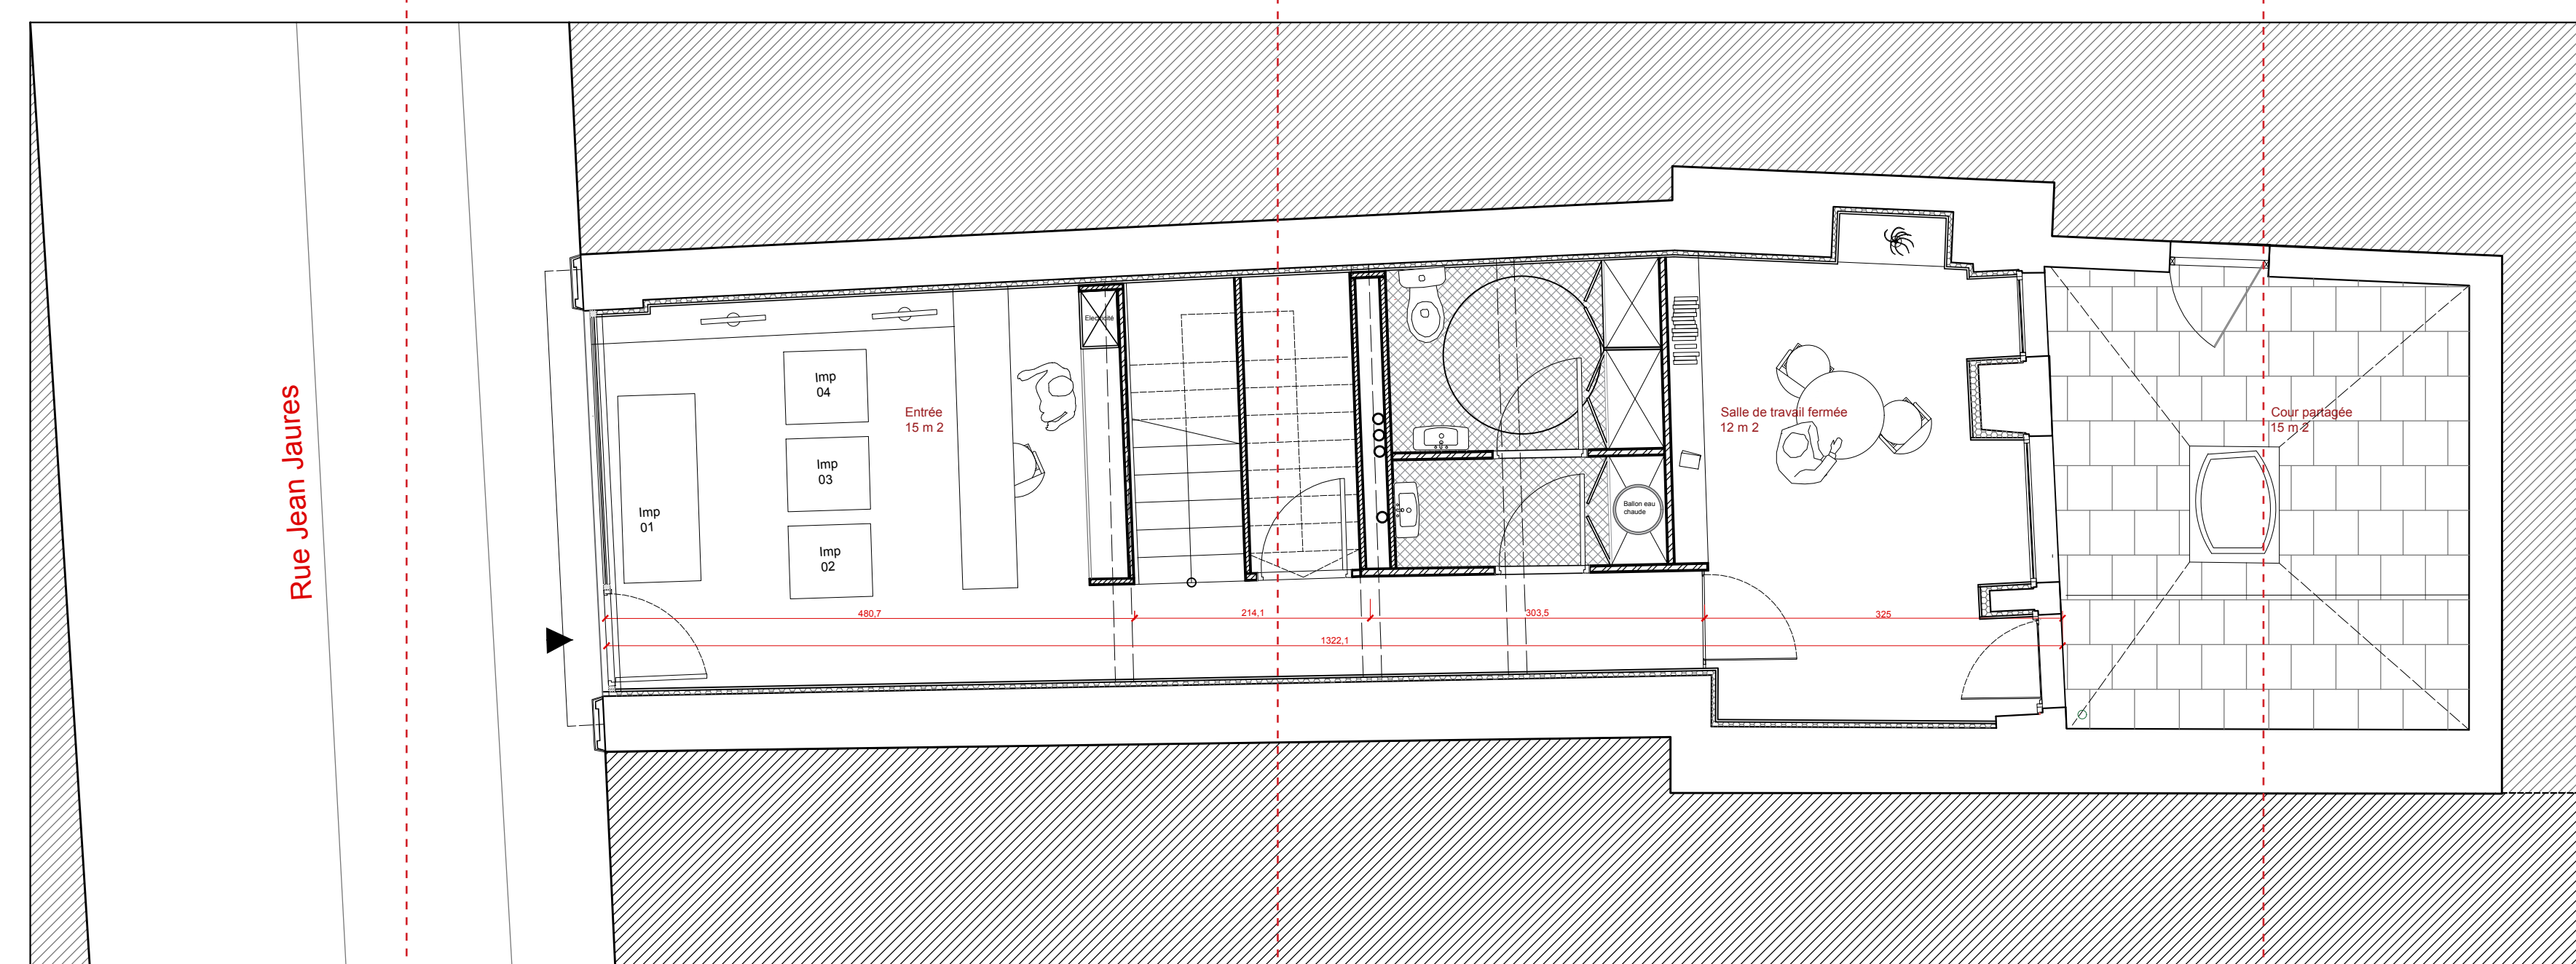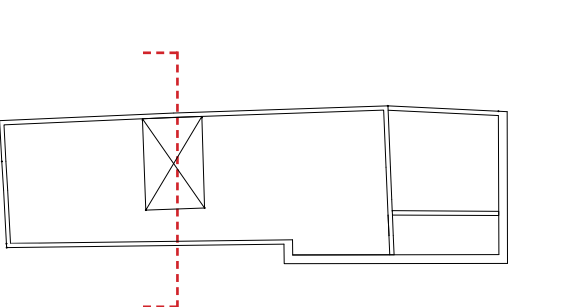

Niveau RDC

Plans (1/50)

Coupes transversales et élévations (1/50)