


INTENTIONS

PROGRAMME




Un logement de type T4 pour un foyer entre 3 et 6 personnes.

LA VENNELLE

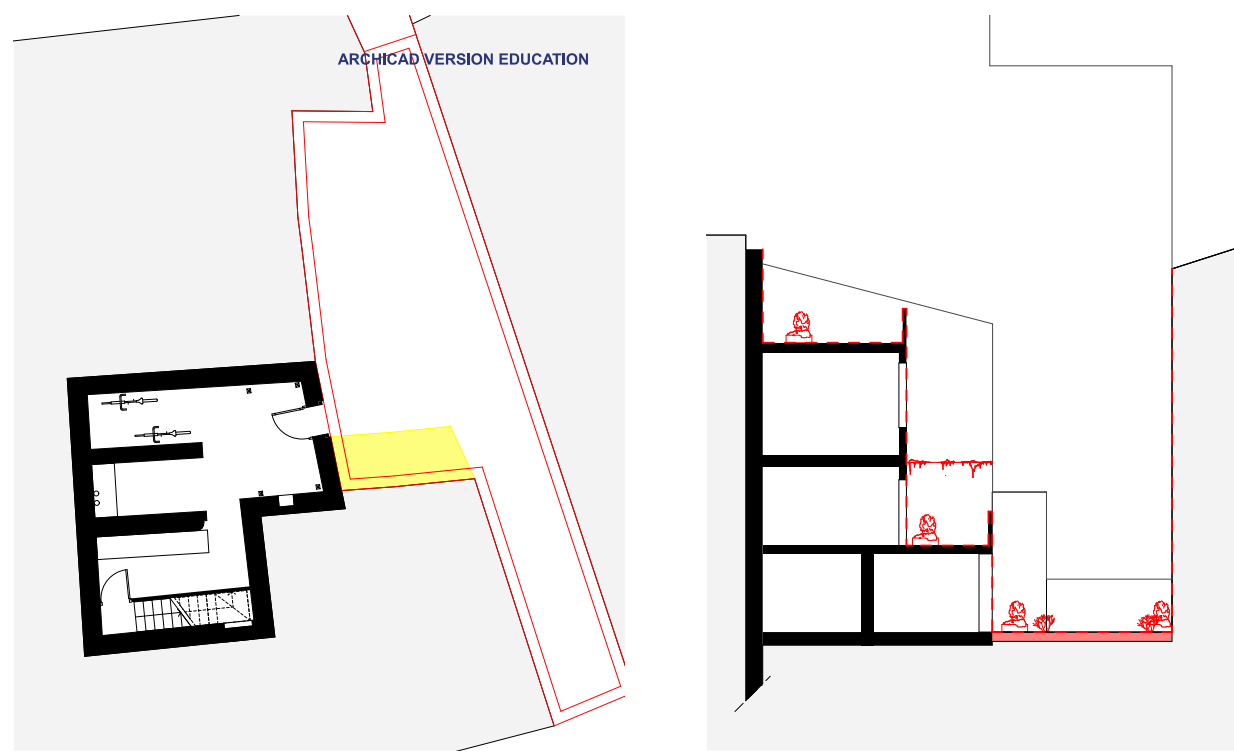

Amener la végétation dans l'ilot grâce au vide de la vannelle

LA SURÉLEVATION

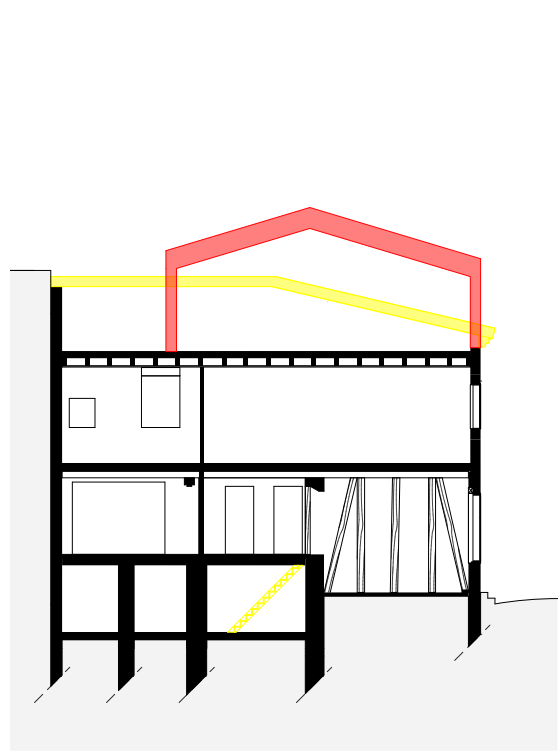


Surélever et gagner un niveau de plus habitable

DÉMOLITIONS



Retrouver des volumes unitaires pour les pièces communes

PROJET

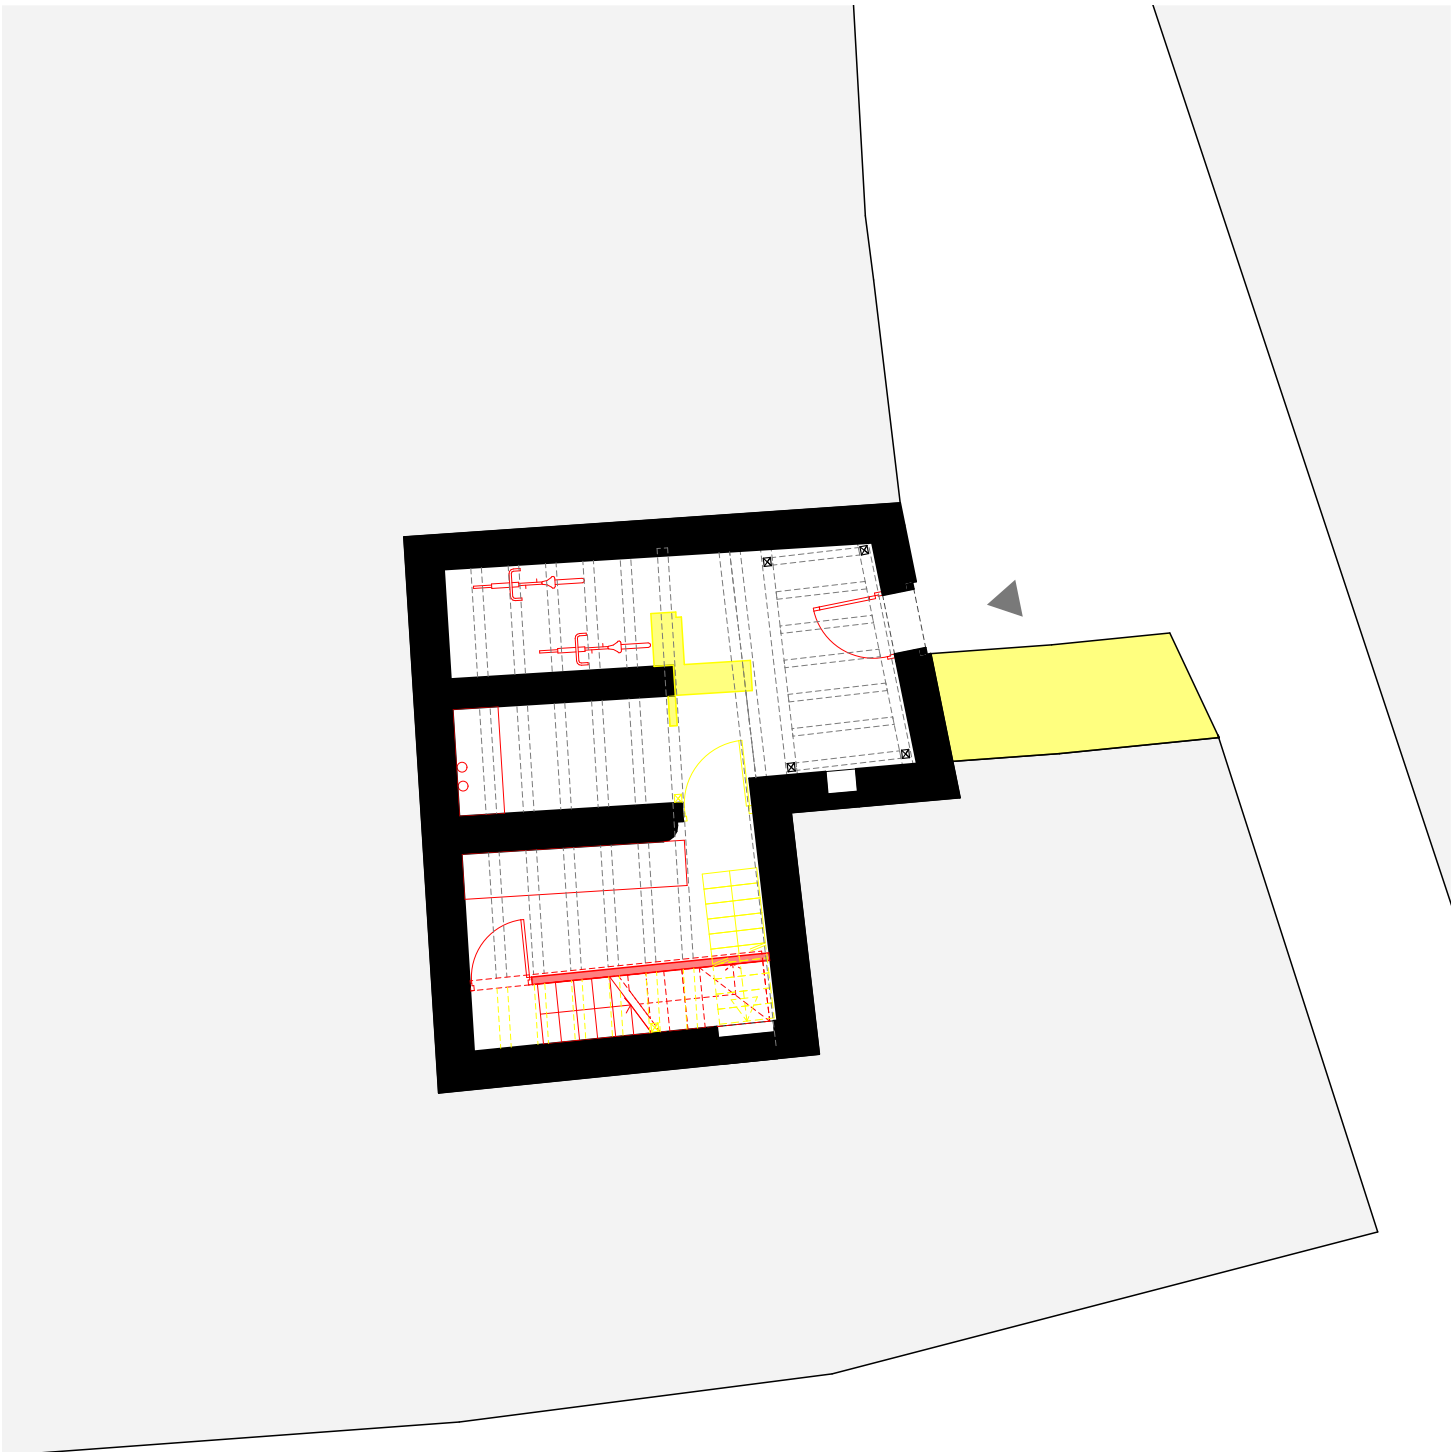

REZ DE JARDIN _ Profiter d'un extérieur spacieux et paisible

1/100




REZ DE CHAUSÉE _ Repenser l'accès aux étages et profiter d'un coin repas agréable

1/100



ÉTAGE 1 _ Retrouver la cheminée aux pieds du lit

1/100

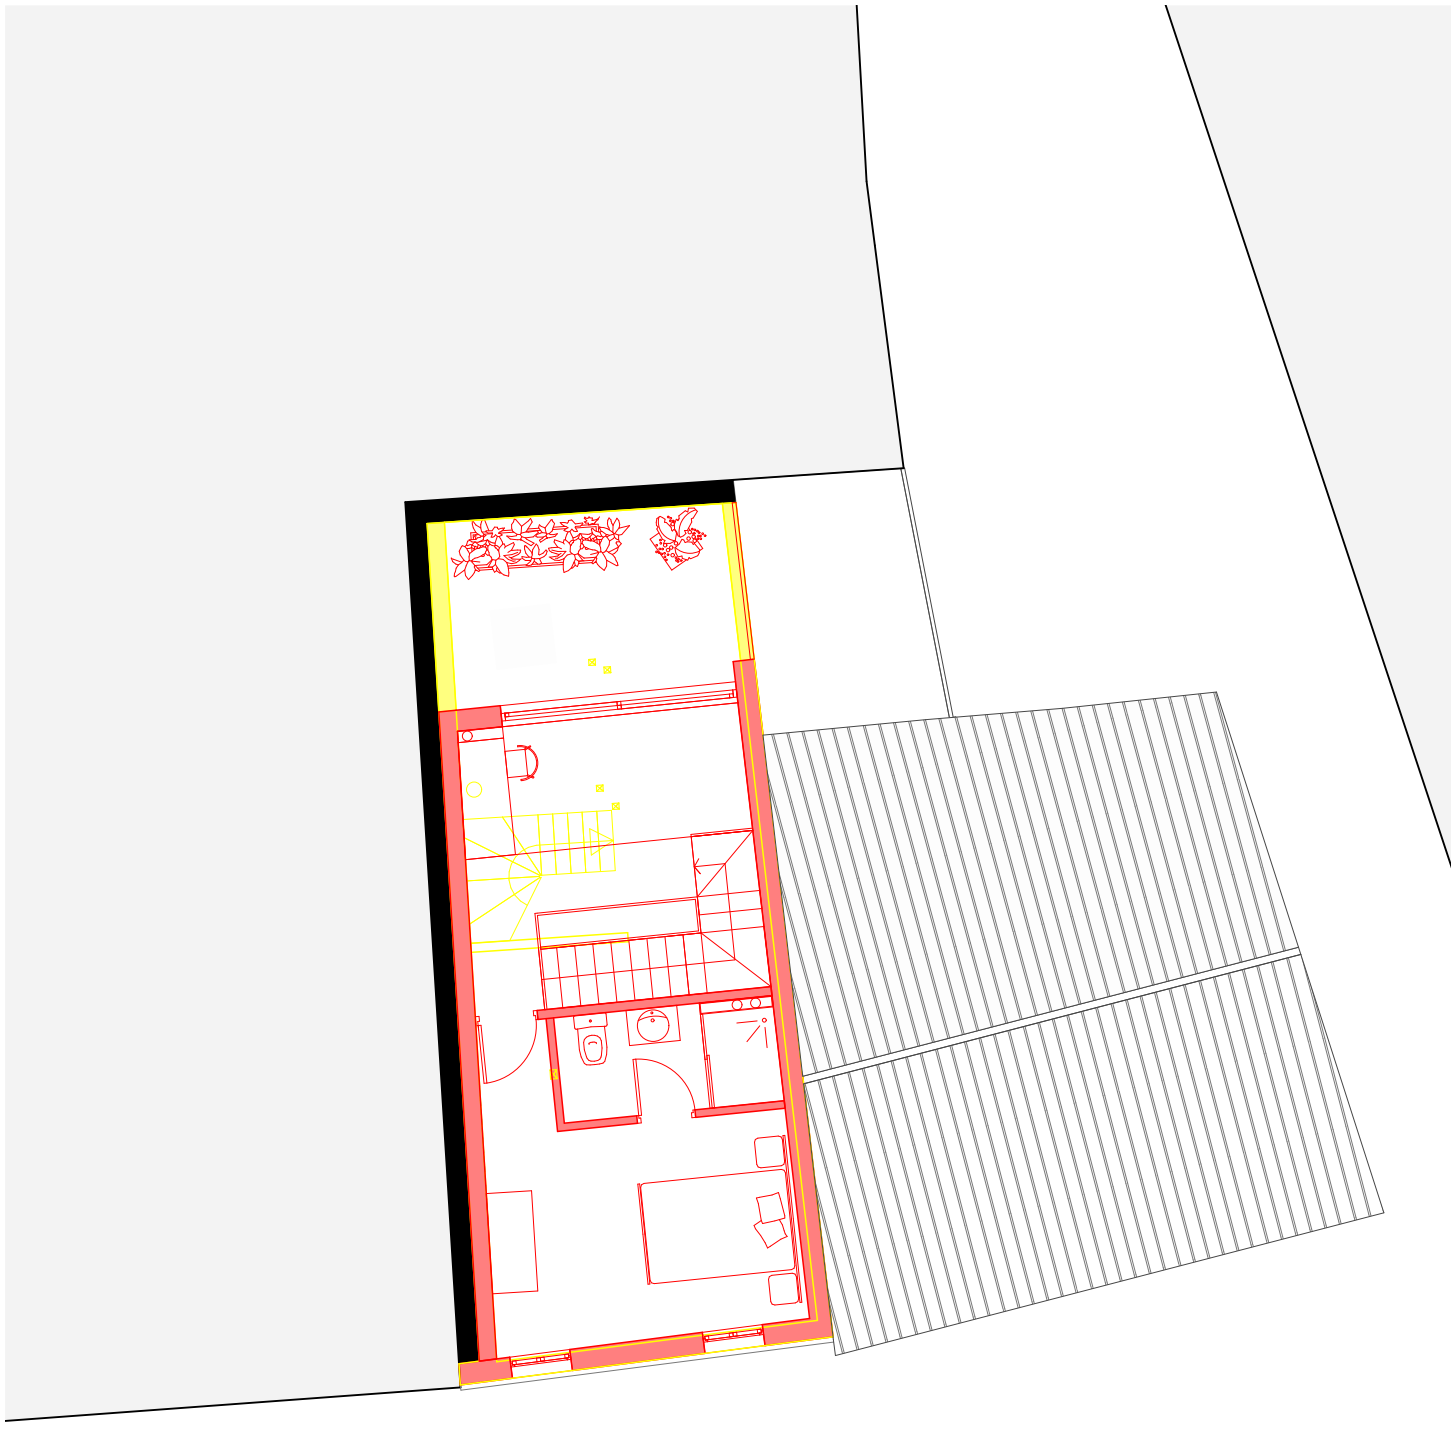


ÉTAGE 2 _ Un étage de plus pour dormir

1/100



FAÇADE RUE SERGENT DOUGADOS _ Surélévation et remaniement des ouvertures existantes

1/100

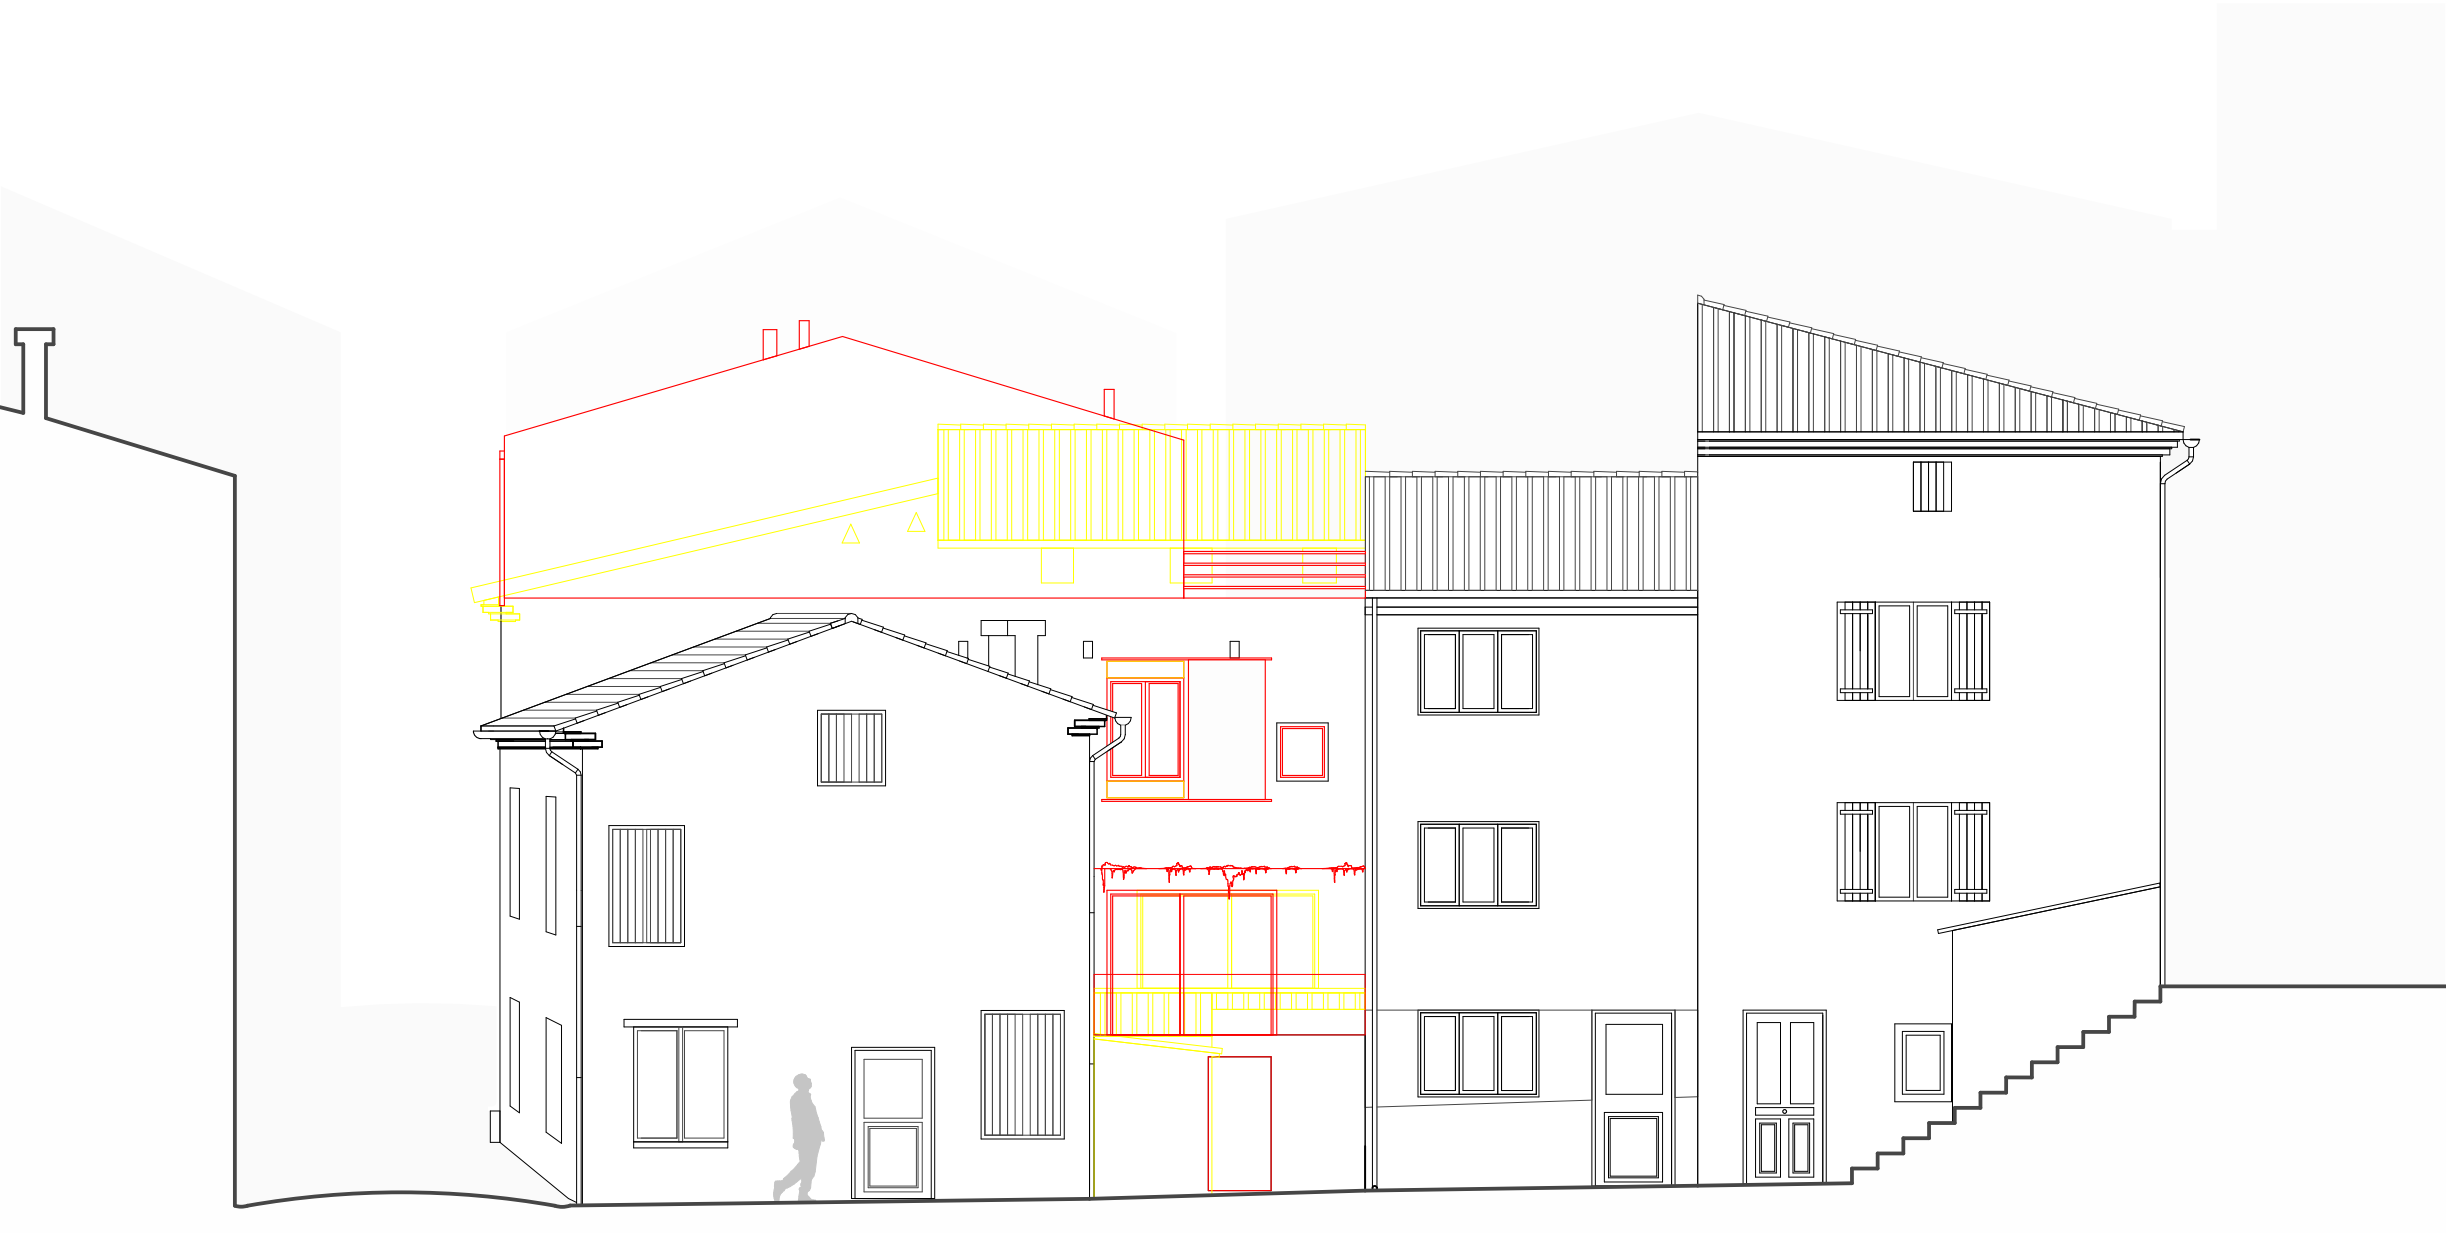


FAÇADE RUE DU PRESBYTÈRE _ Modification des percements / Remaniement des ouvertures existantes / Mise en place d'occultations

1/100



COUPE LONGITUDINALE _ Un niveau de plus habitable et pour être en extérieur

1/100

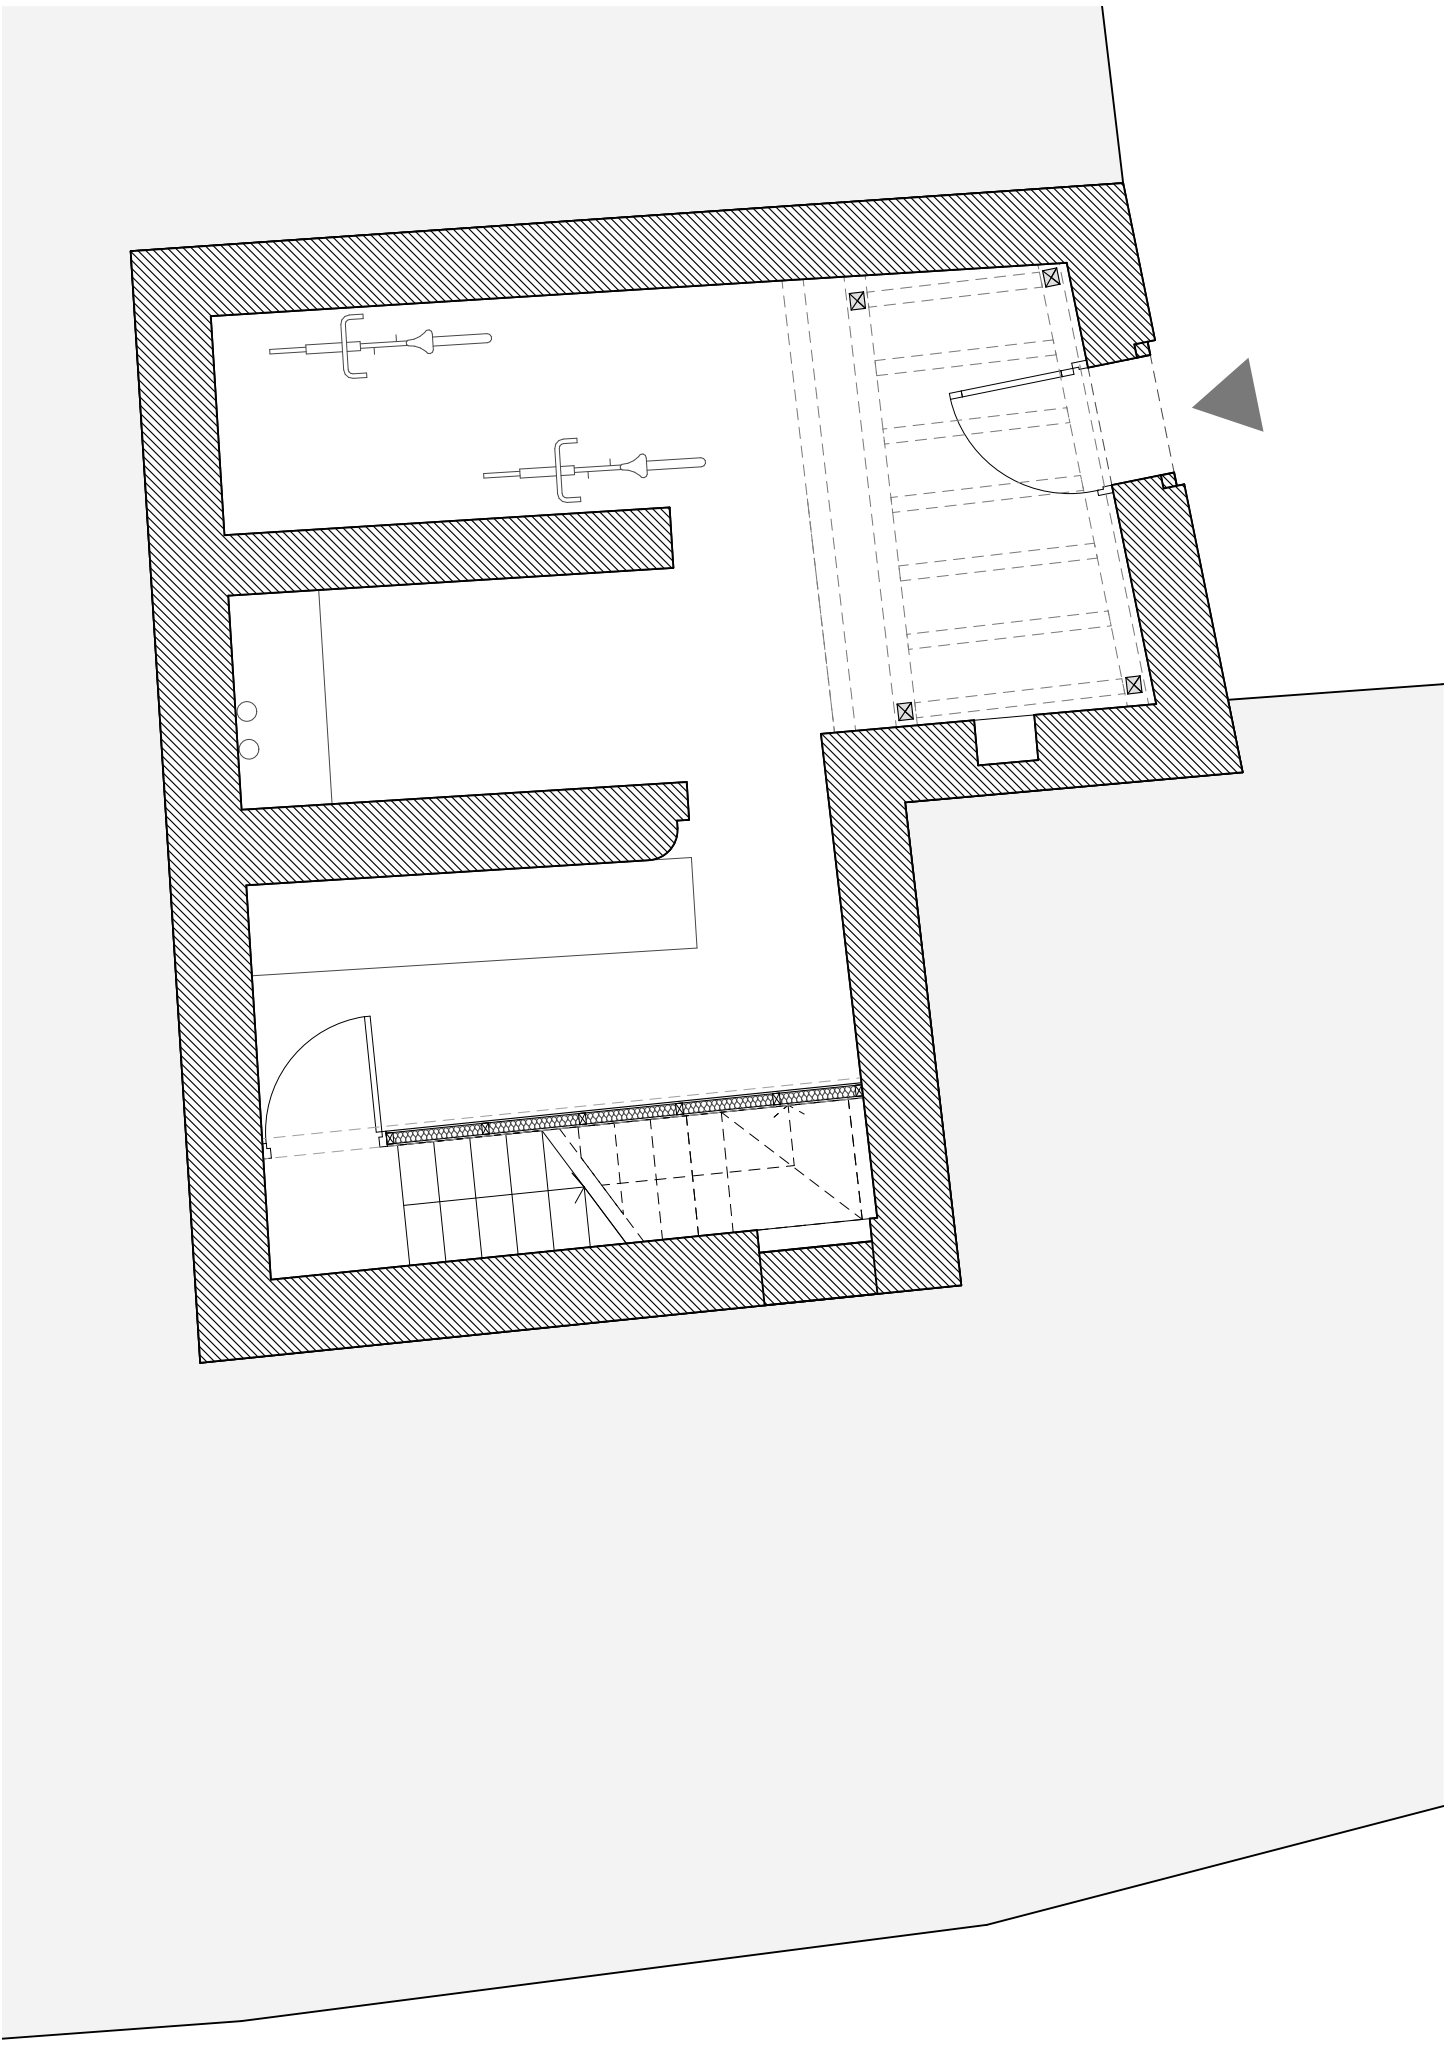


REZ DE JARDIN

1/50




REZ DE CHAUSÉE

1/50

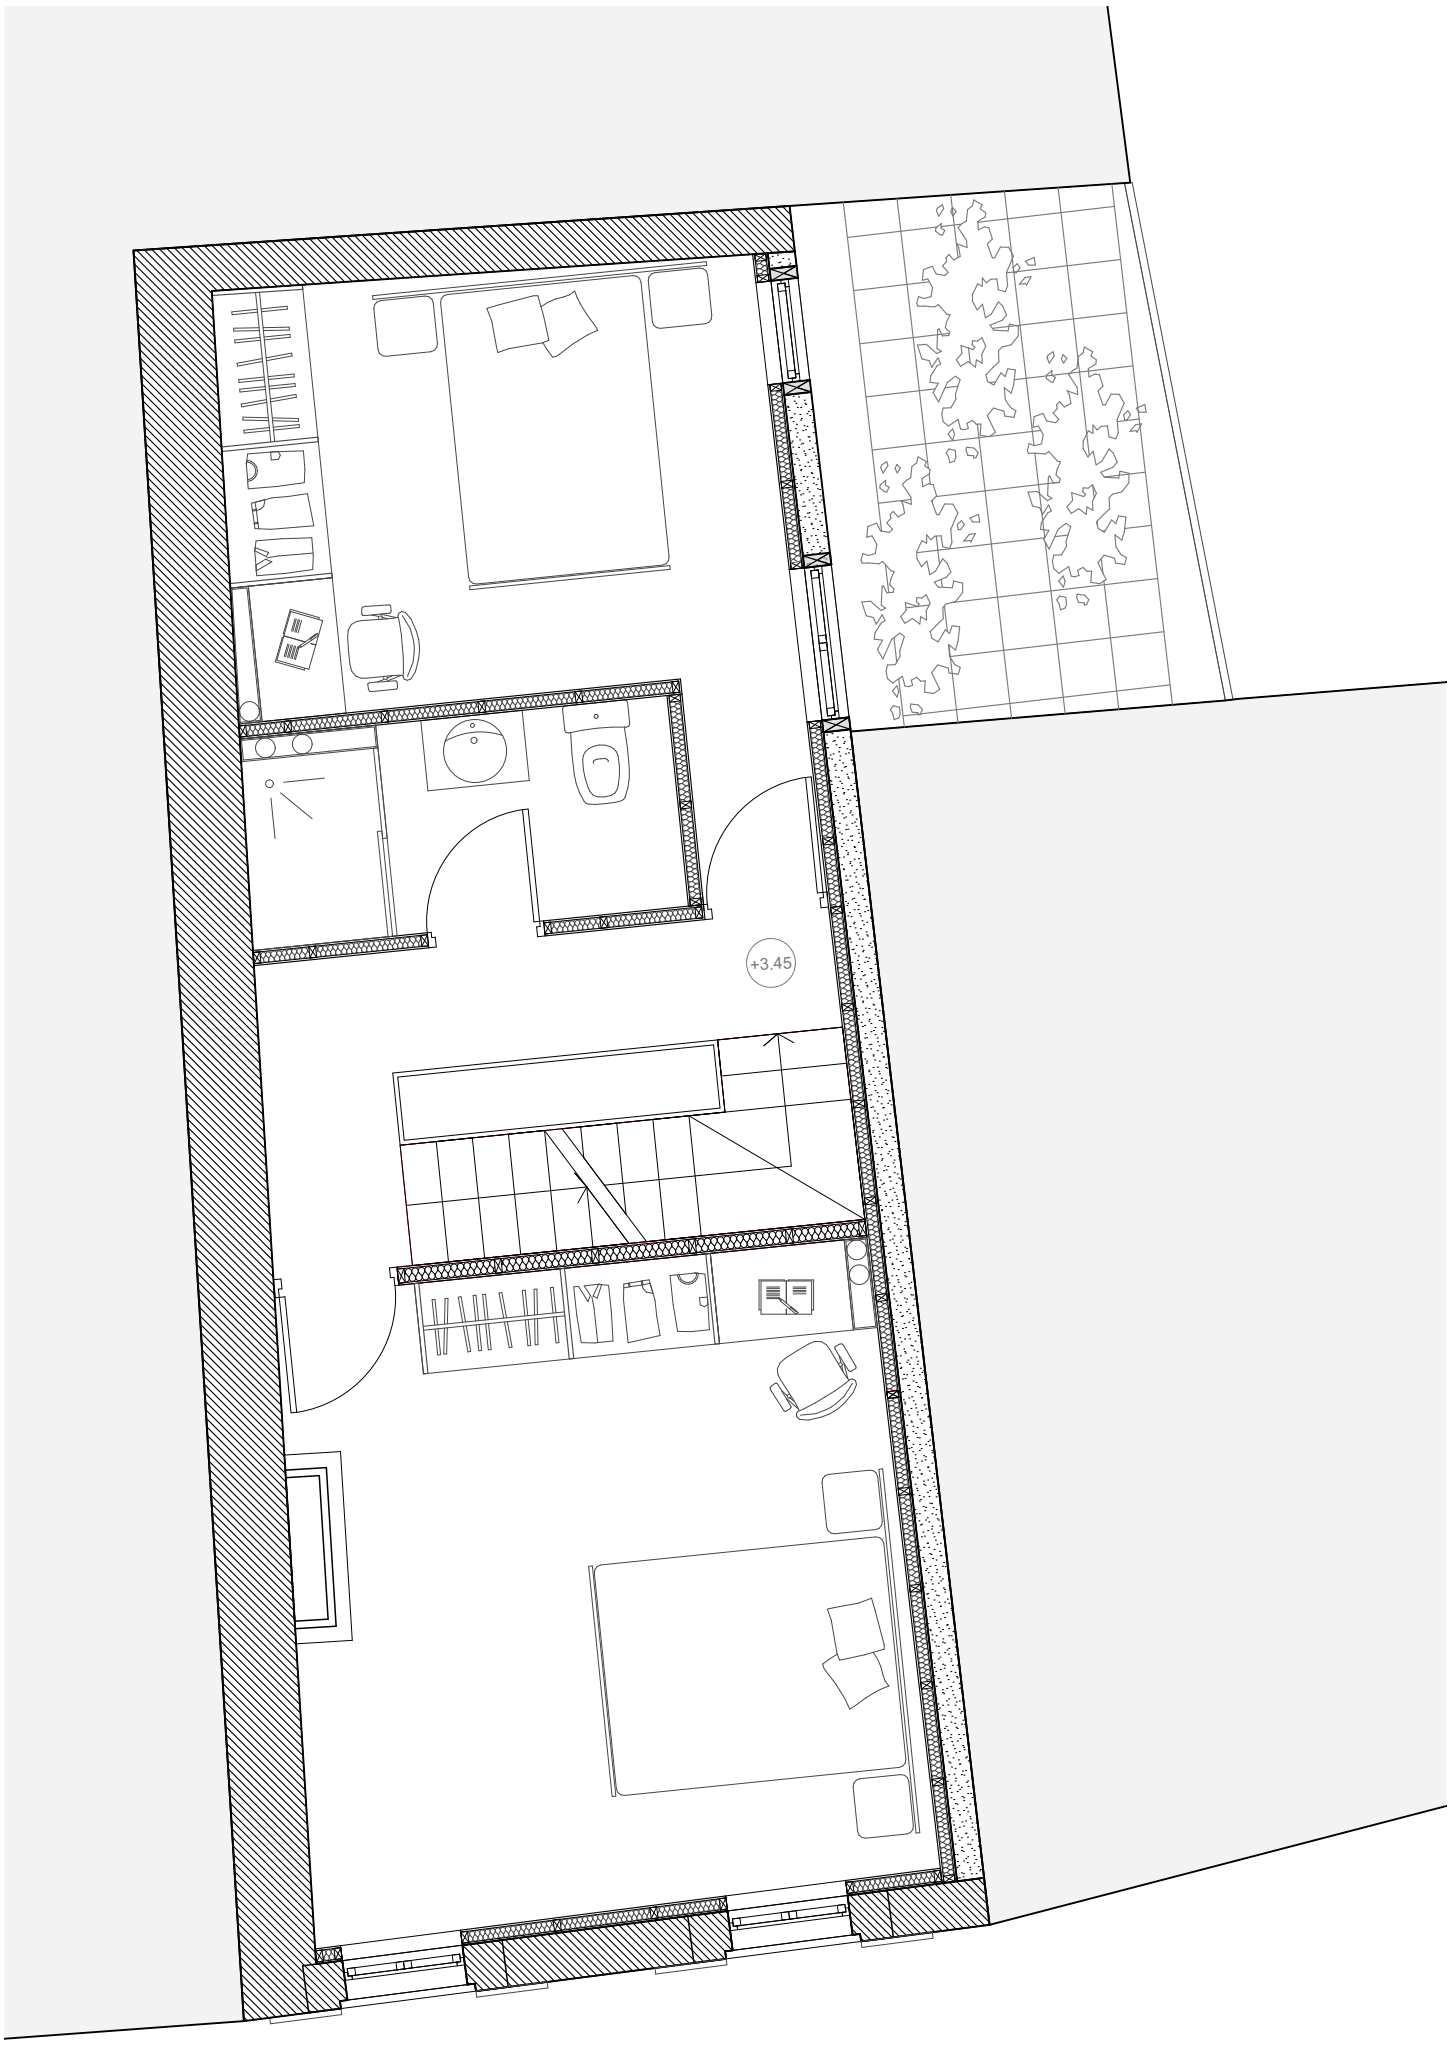


ÉTAGE 1

1/50

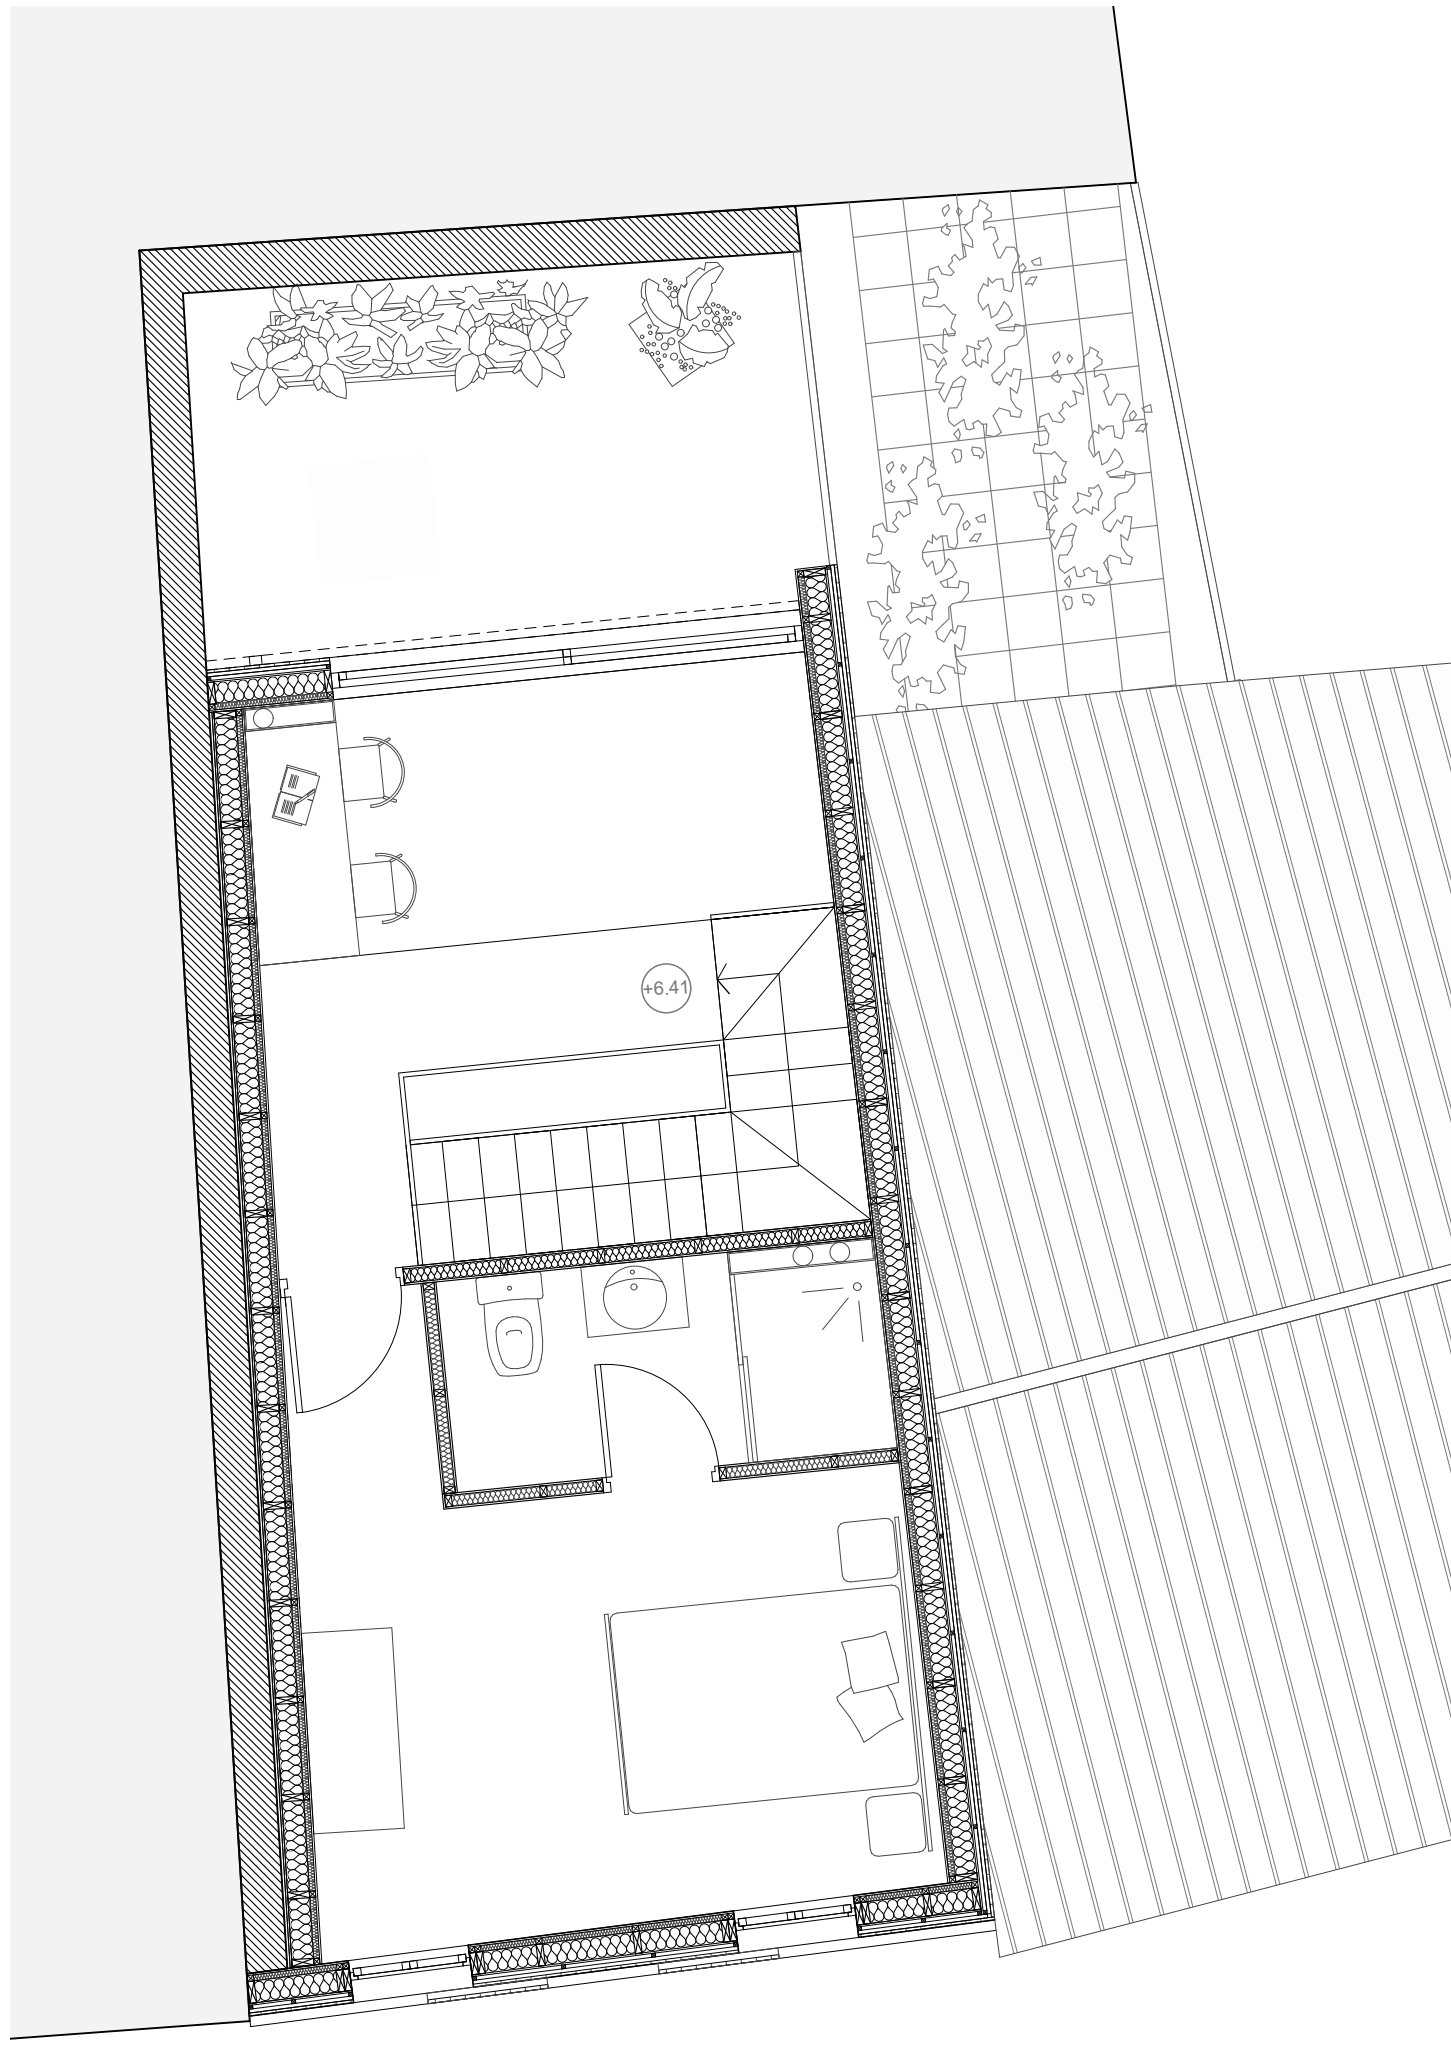


1/50

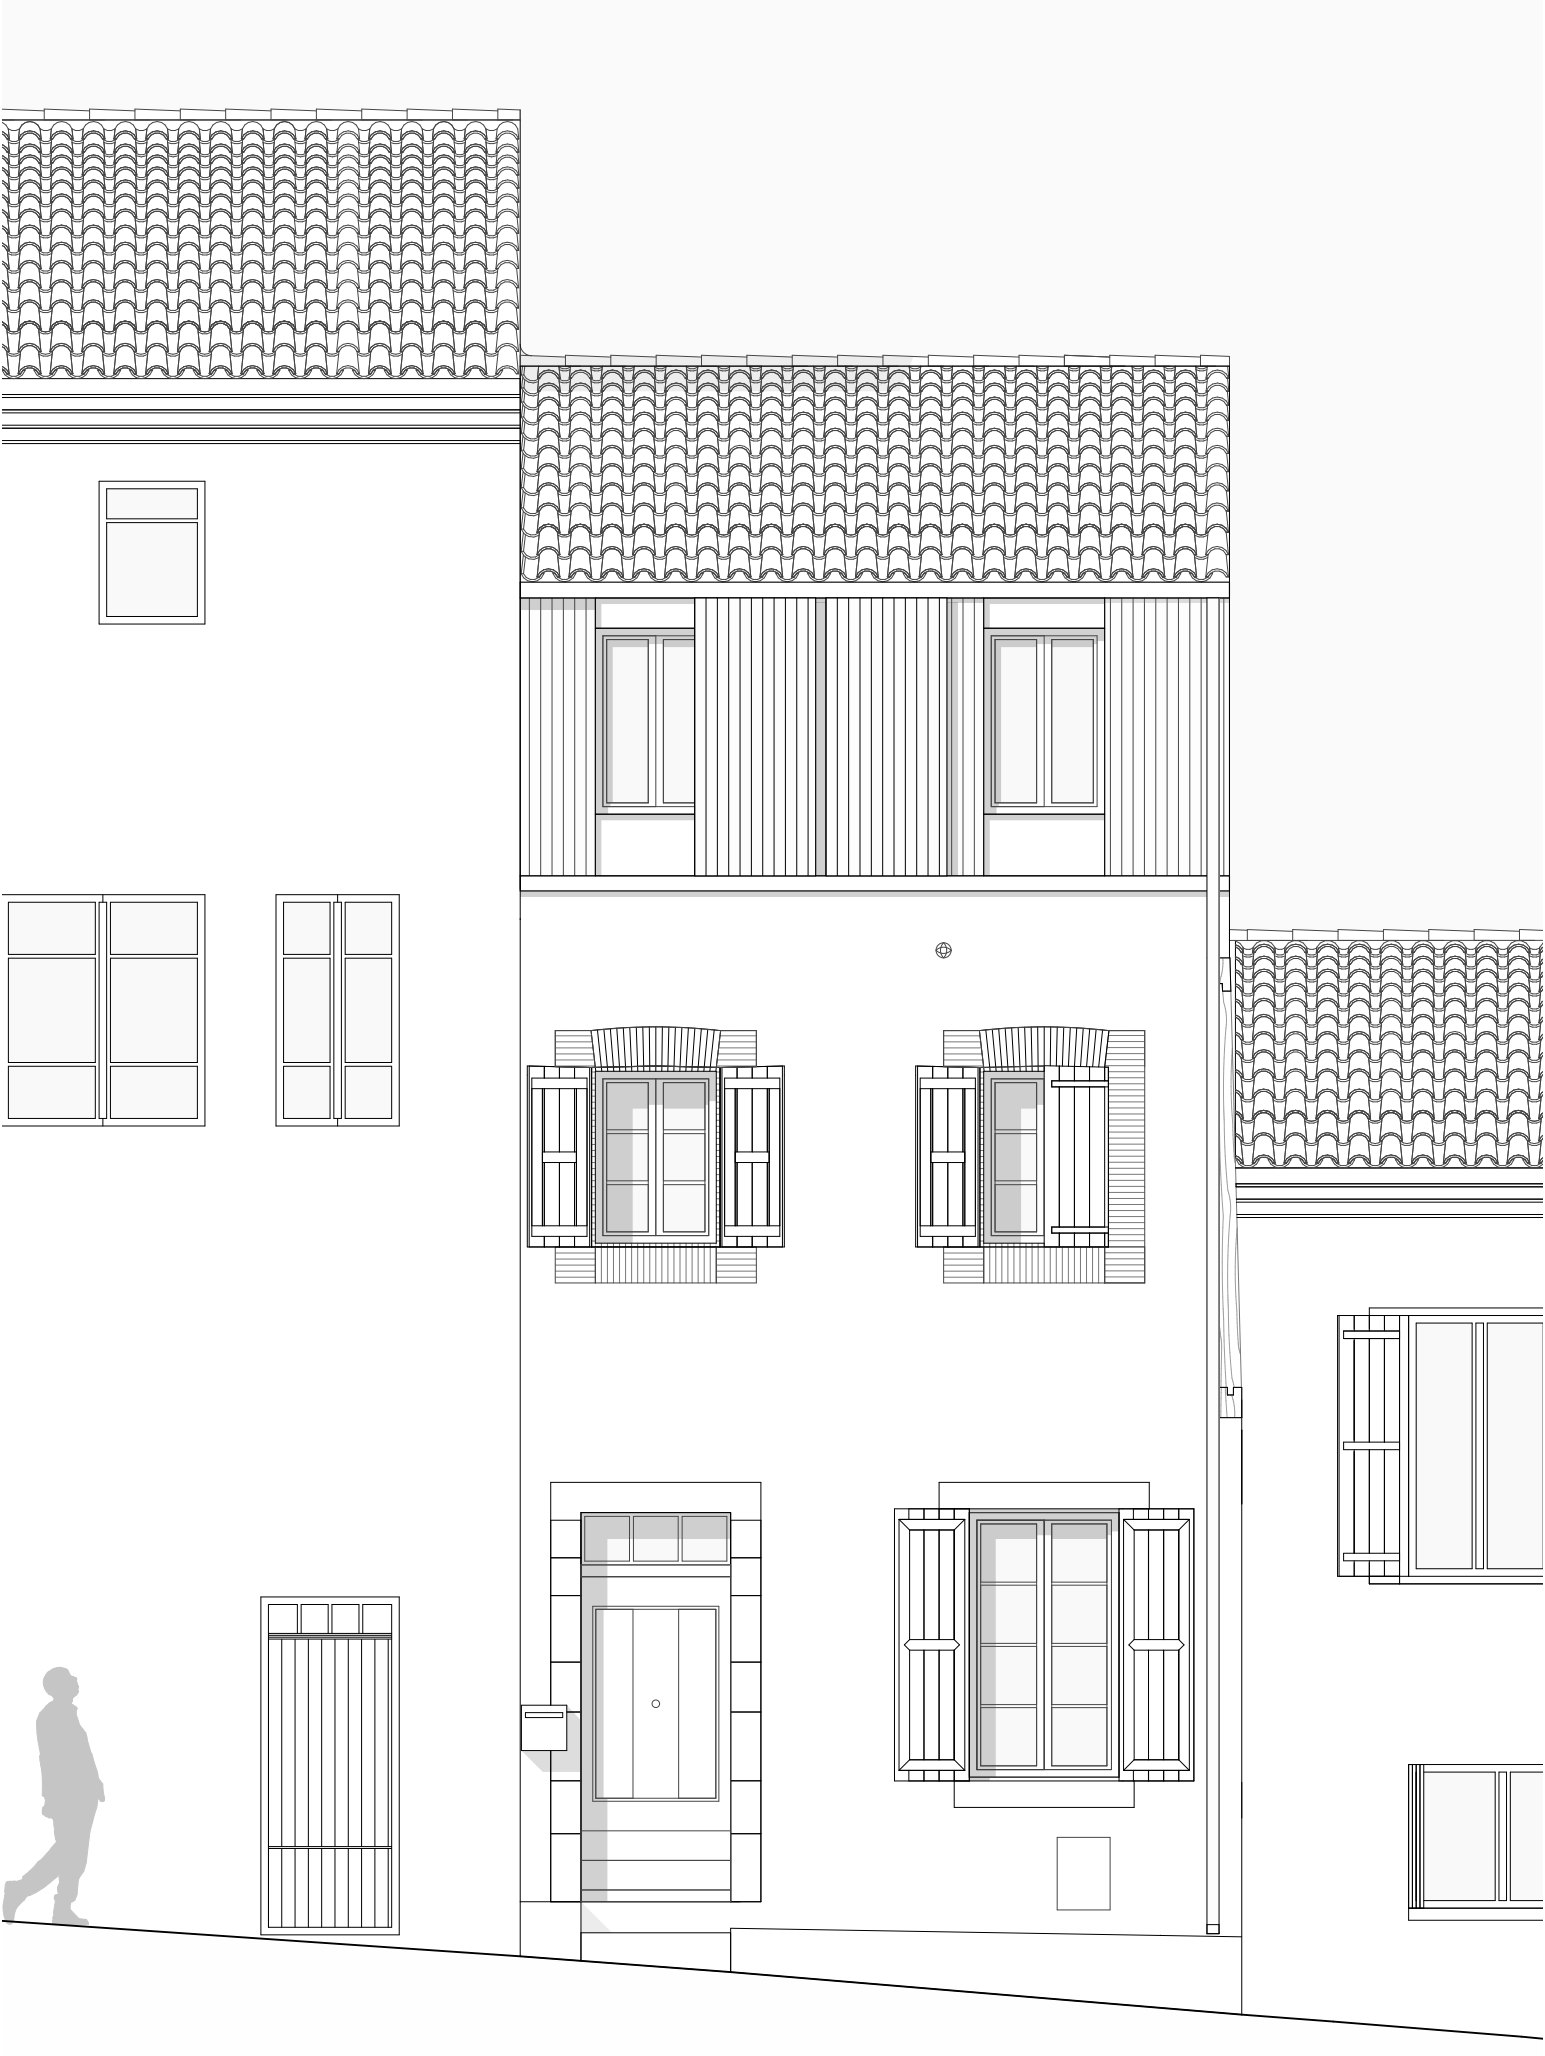


FAÇADE RUE SERGENT DOUGADOS _ Entrée principale

1/50

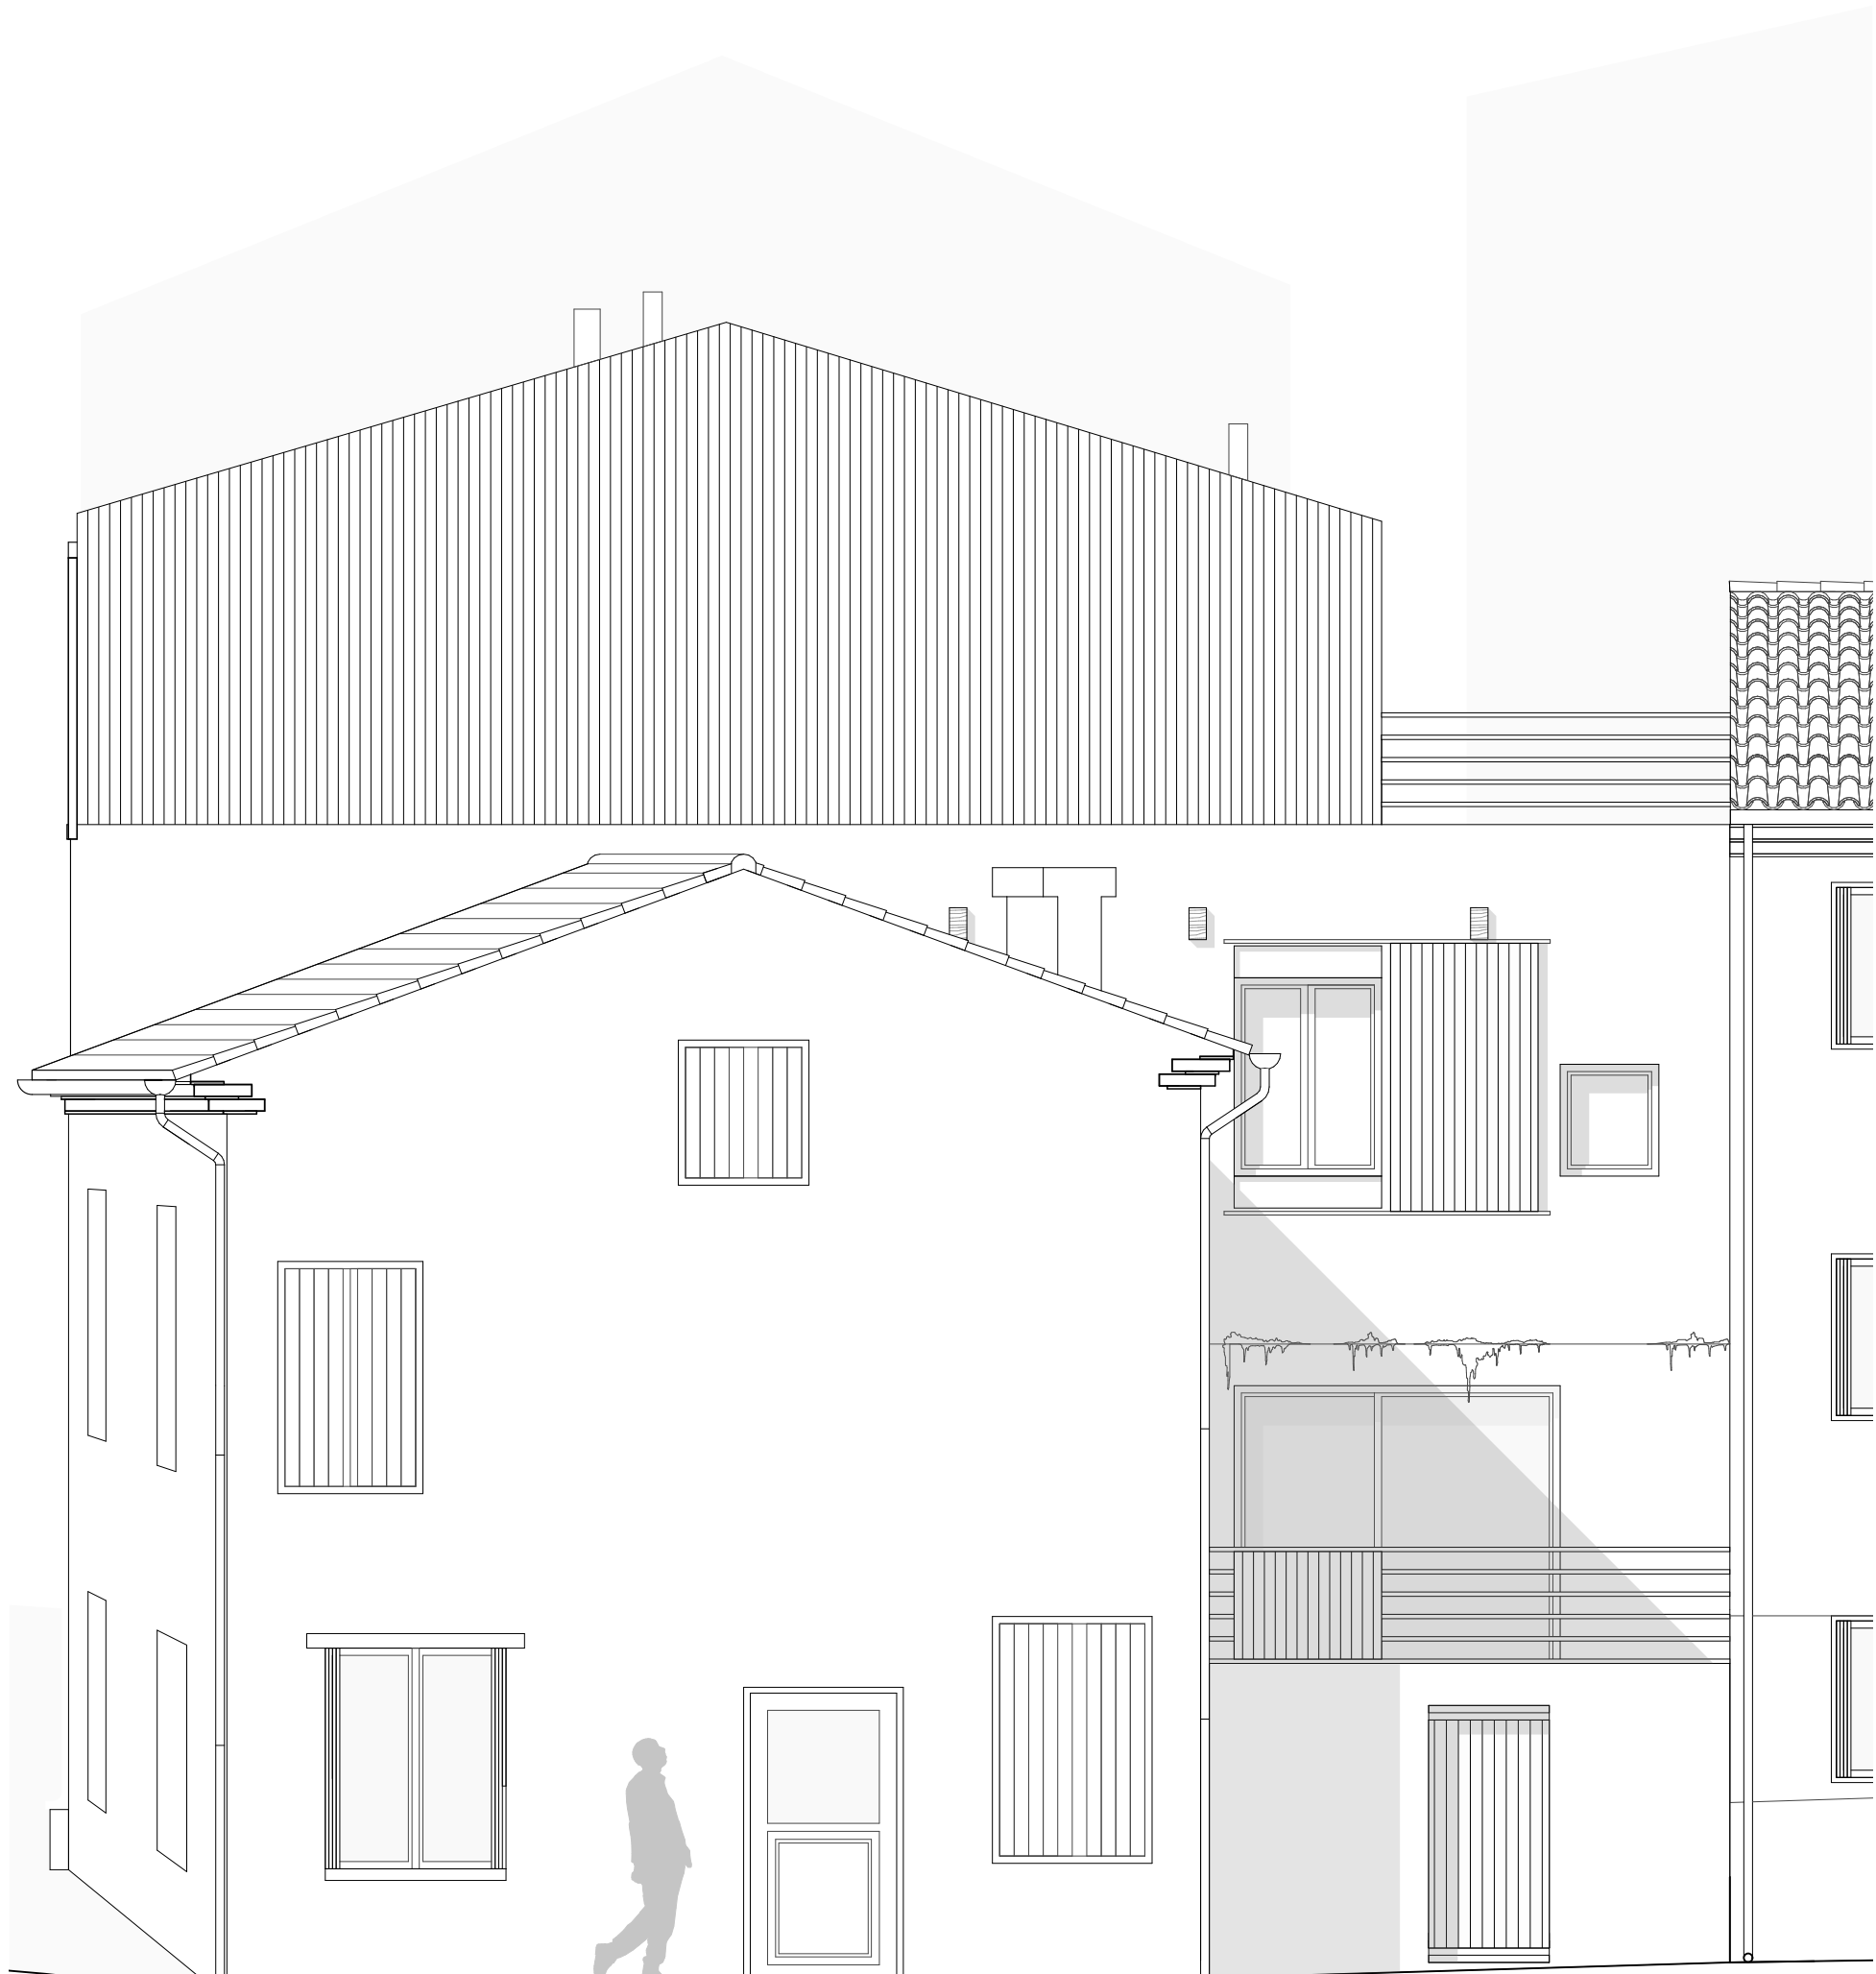


FAÇADE RUE DU PRESBYTÈRE _ Entrée secondaire est. occultation par volet coulissant et pergolat végétalisée

1/50

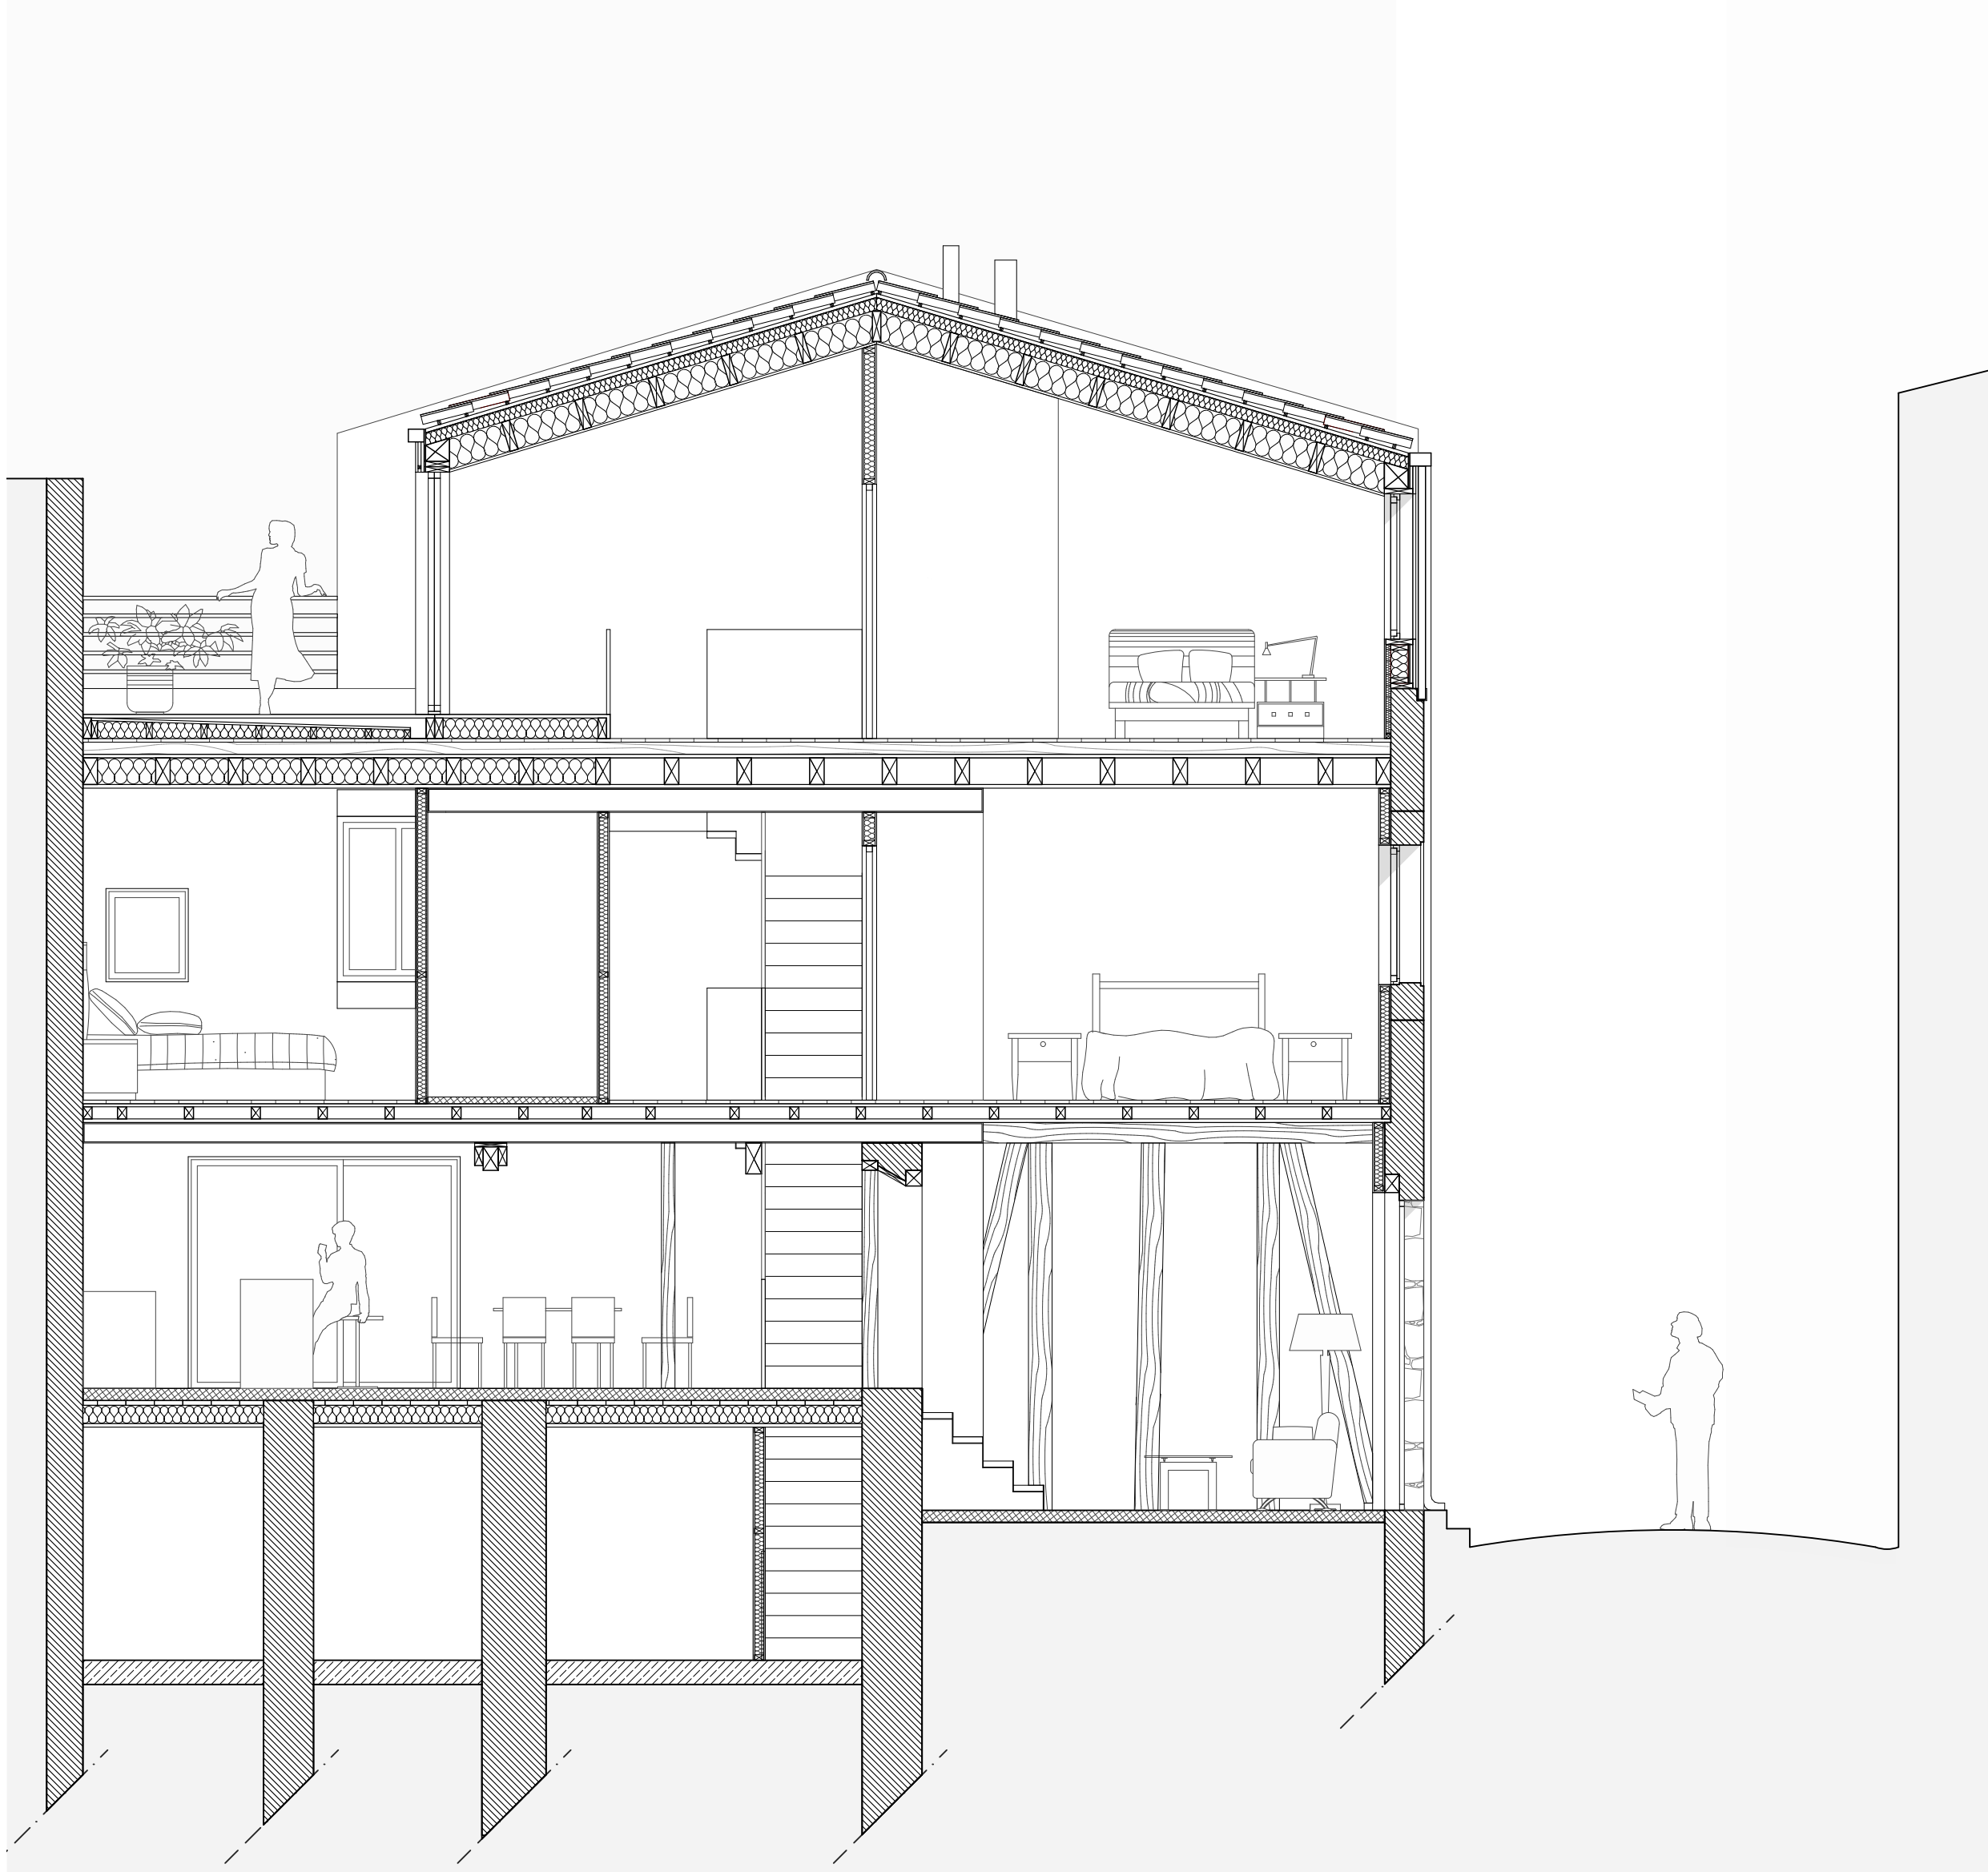

COUPE LONGITUDINALE

1/50

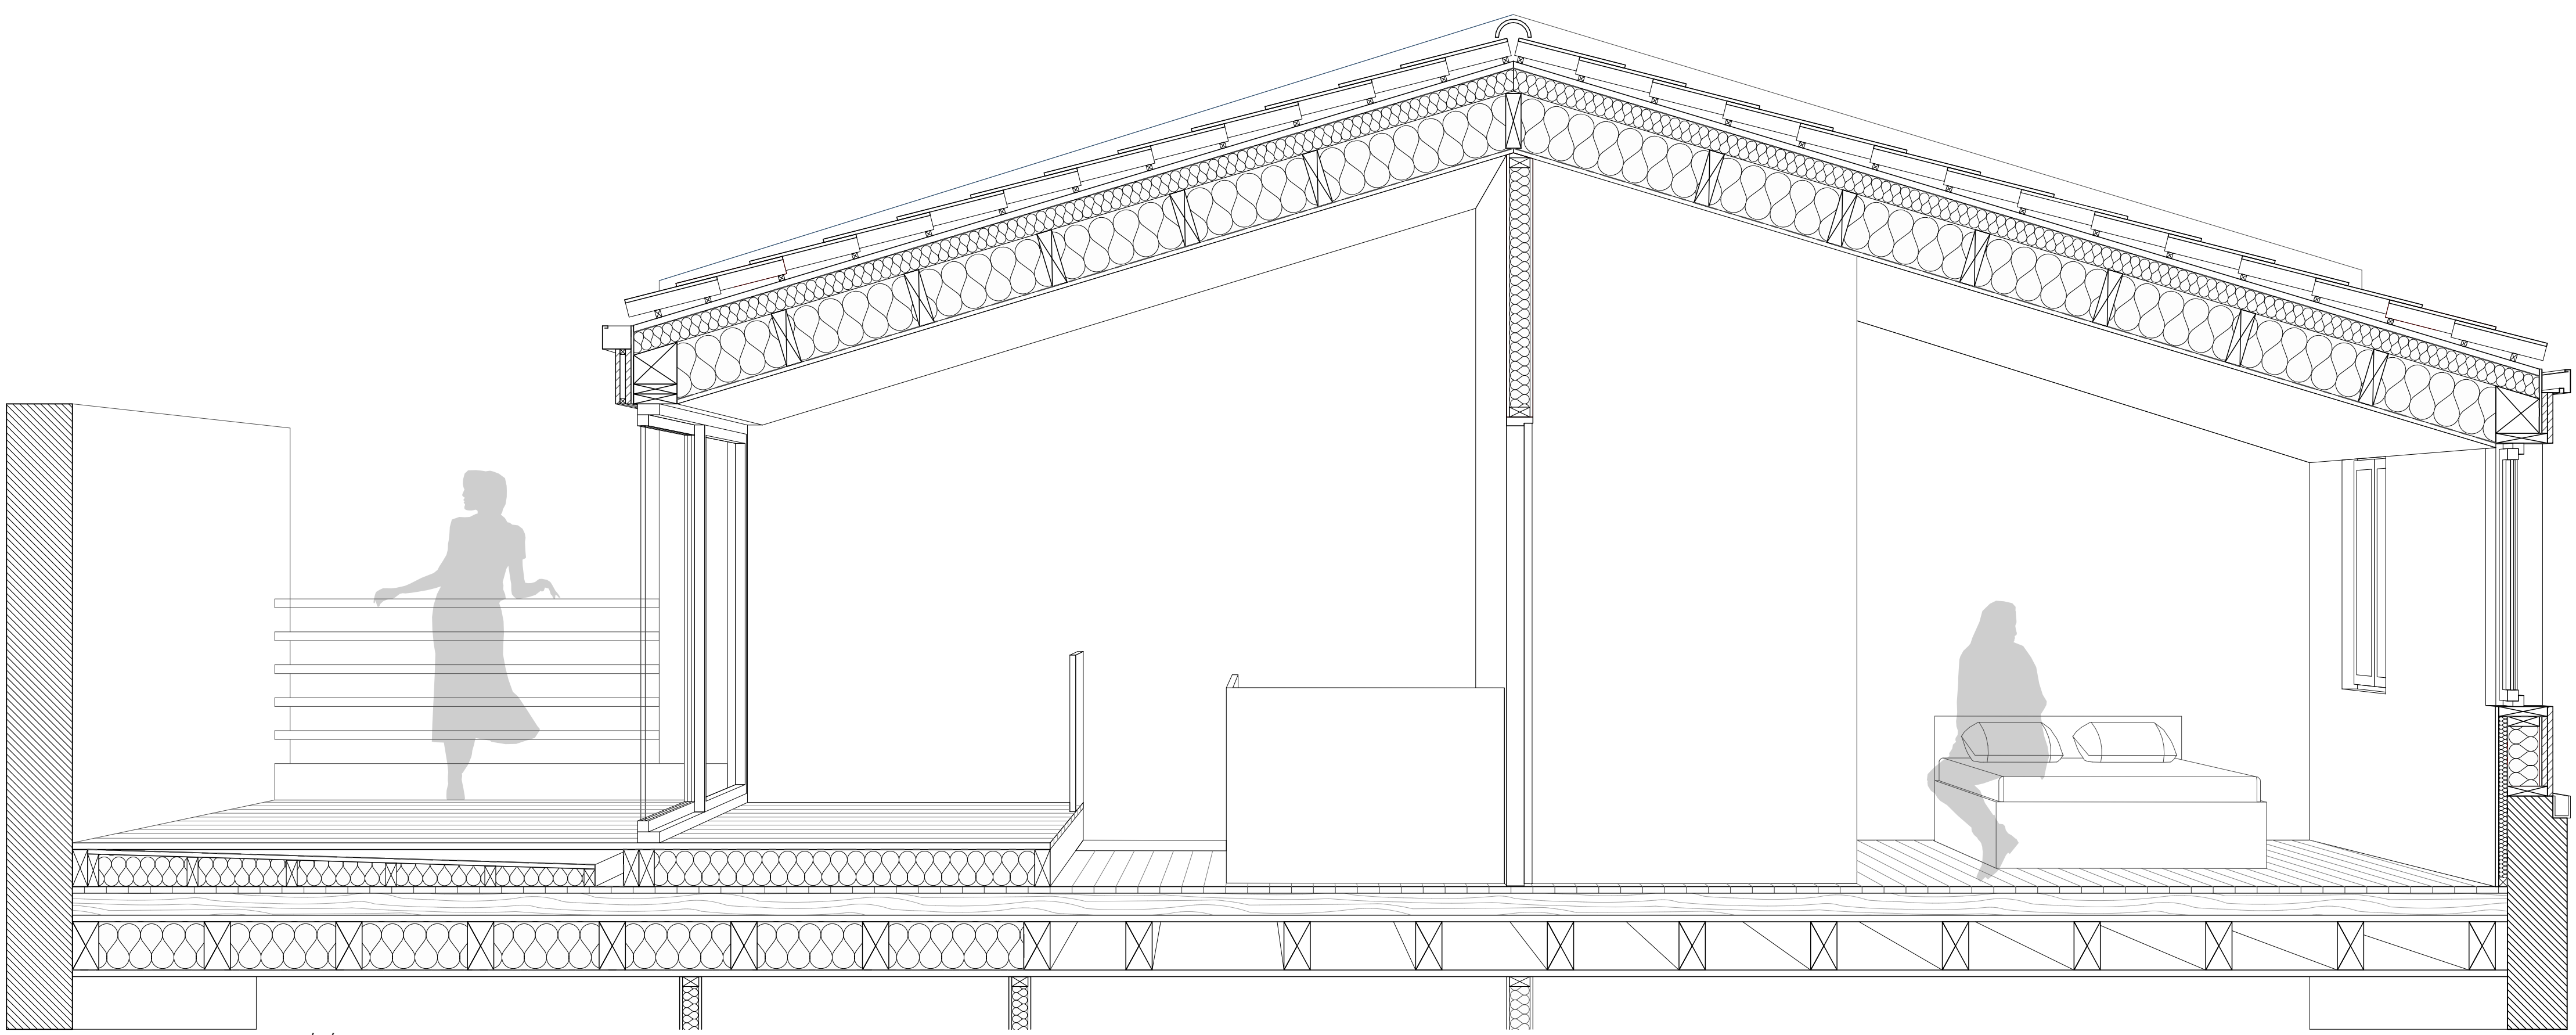

COUPE PERSPECTIVE SUR LA SURÉLEVATION _ Usage privé, et commun

1/20



VUE DEPUIS L'ENTRÉE



VUE DE L'ENTRÉE DE LA CHAMBRE VERS LA TERRASSE