


Alliance d’usages

Cabinet médical

Il est facilement accessible et communiqué depuis l’extérieur et est situé au RDC. Les espaces peuvent recevoir des différents types de services (infirmière, dentiste, etc.), dans ce cas c’est un cabinet médical qui compte avec une salle d’attente qui fait la transition entre l’espace extérieur et intérieur, une toilette PMR et le cabinet avec l’équipement nécessaire.

Logement

Accès: un petit espace que fait la transition entre le logement et l’extérieur. Salon: lieu de rencontre, de détente, point où la famille se réunit et ou accueillir les visites, adjoint à la salle à manger et communiqué avec la cuisine. Terrasse: c’est une extension du séjour, c’est pour cela que ces deux pièces sont communiquées, pour agrandir le séjour vers l’extérieur. Salle à manger: plus qu’une pièce c’est un espace communiqué avec le salon et la cuisine. Cuisine: une pièce ouverte et une extension de la salle à manger, en plus est ouverte sur la terrasse. Chambre des enfants: deux pièces qui sont communiqués mais indépendantes l’une de l’autre, partagent une salle de bain et une pièce de jeux. Chambre indépendante: un appartement dans la maison, cette pièce peut être loge, accueillir des visites ou être l’espace privé d’un adolescent dans la famille, indépendante du reste des espaces.

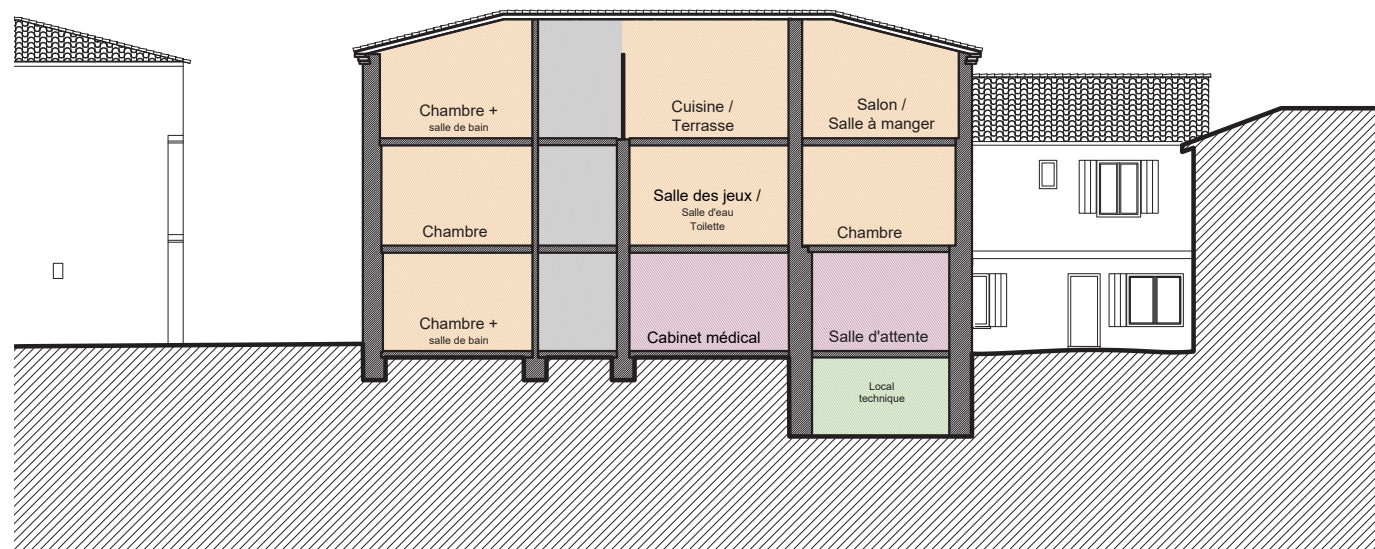


Logement		Cabinet médical	
4	Chambre indépendante	13.65	- 15.41
5	Chambre	14.19	- 19.24
6	Salle des jeux	10.93	
7	Toilette	2.15	
8	Salle d'eau	5.97	
9	Cuisine	8.05	
10	Salle à manger / 11	Salon	21.57
12	Terrasse tropézienne	10.50	
		1	Salle d'attente
		2	Toilette PMR
		3	Cabinet médical
			16.84

Démolitions

Rajouts




FAÇADE OUEST - ECH 1/50

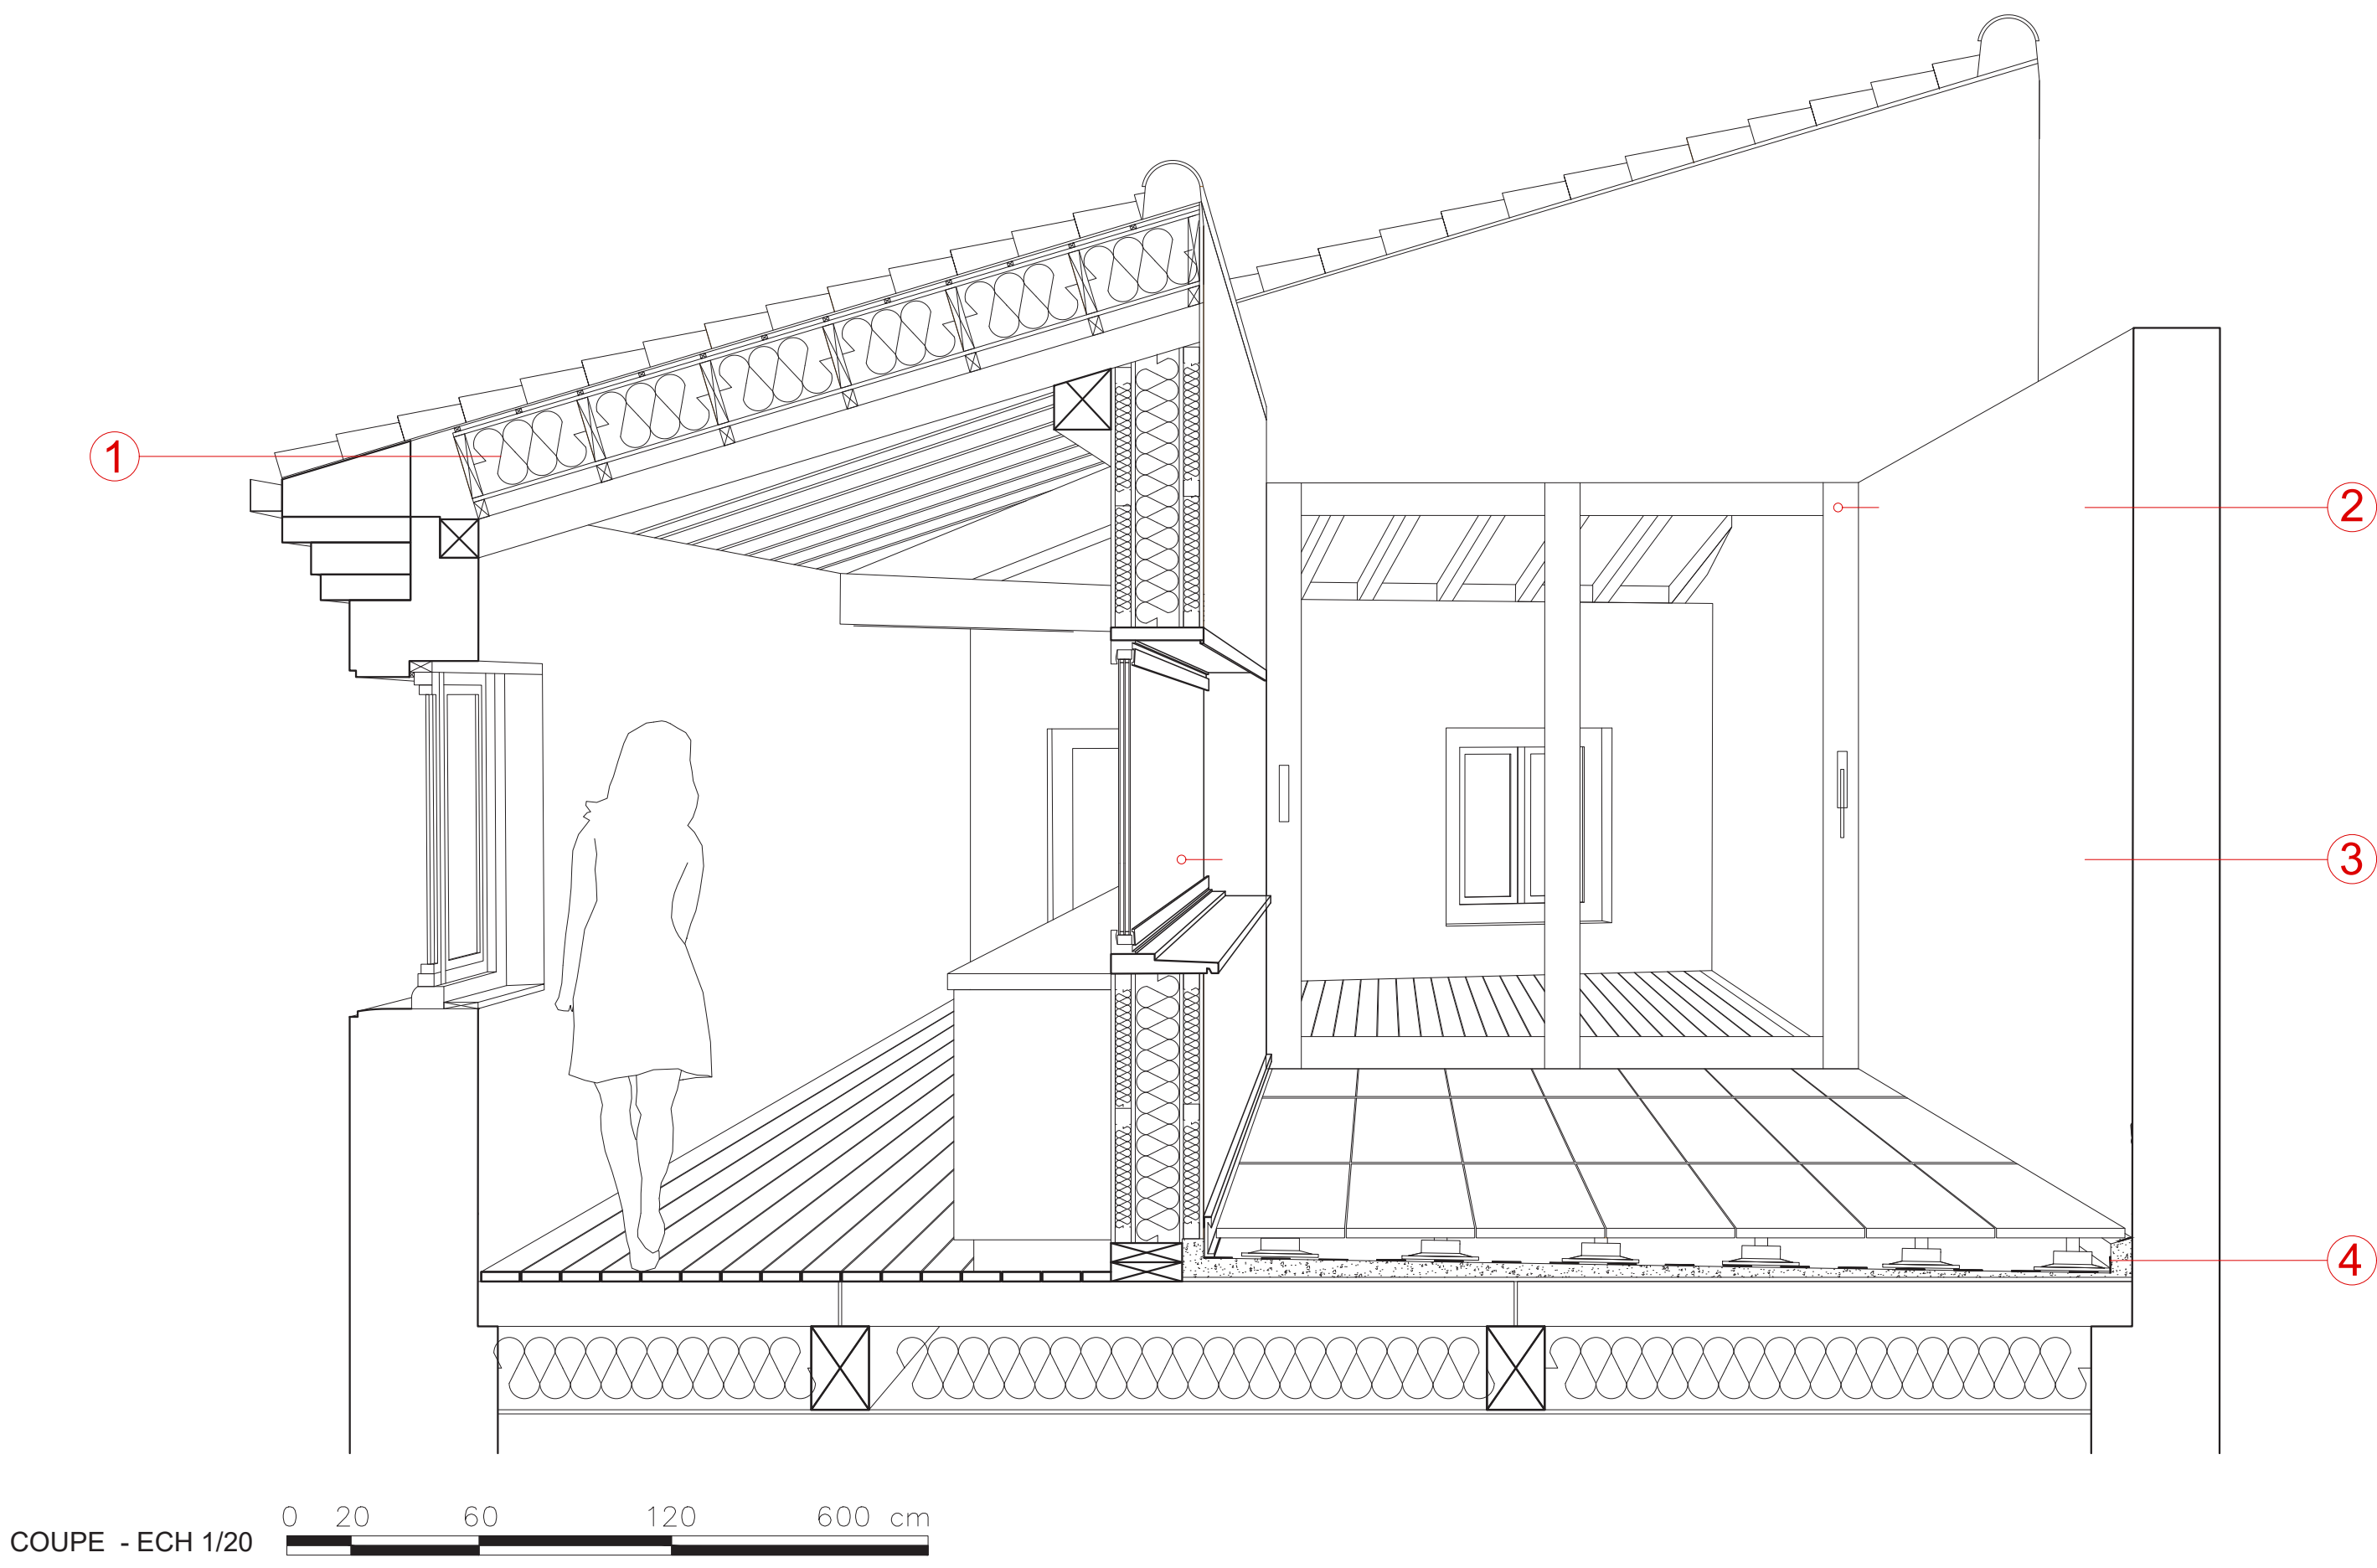


COUPE - ECH 1/20

- 1 - Isolation thermique par l’extérieur, (panneaux isolants en liège 20 cm), charpente apparente.
- 2 - Création de baie en bois entre le salon et la terrasse.
- 3 - Création d’une baie fixe entre la cuisine et la terrasse.
- 4 - Création d’une terrasse tropézienne, sur une chape de béton en chaux, isolation par l’intérieur.


Analyse - vis-à-vis

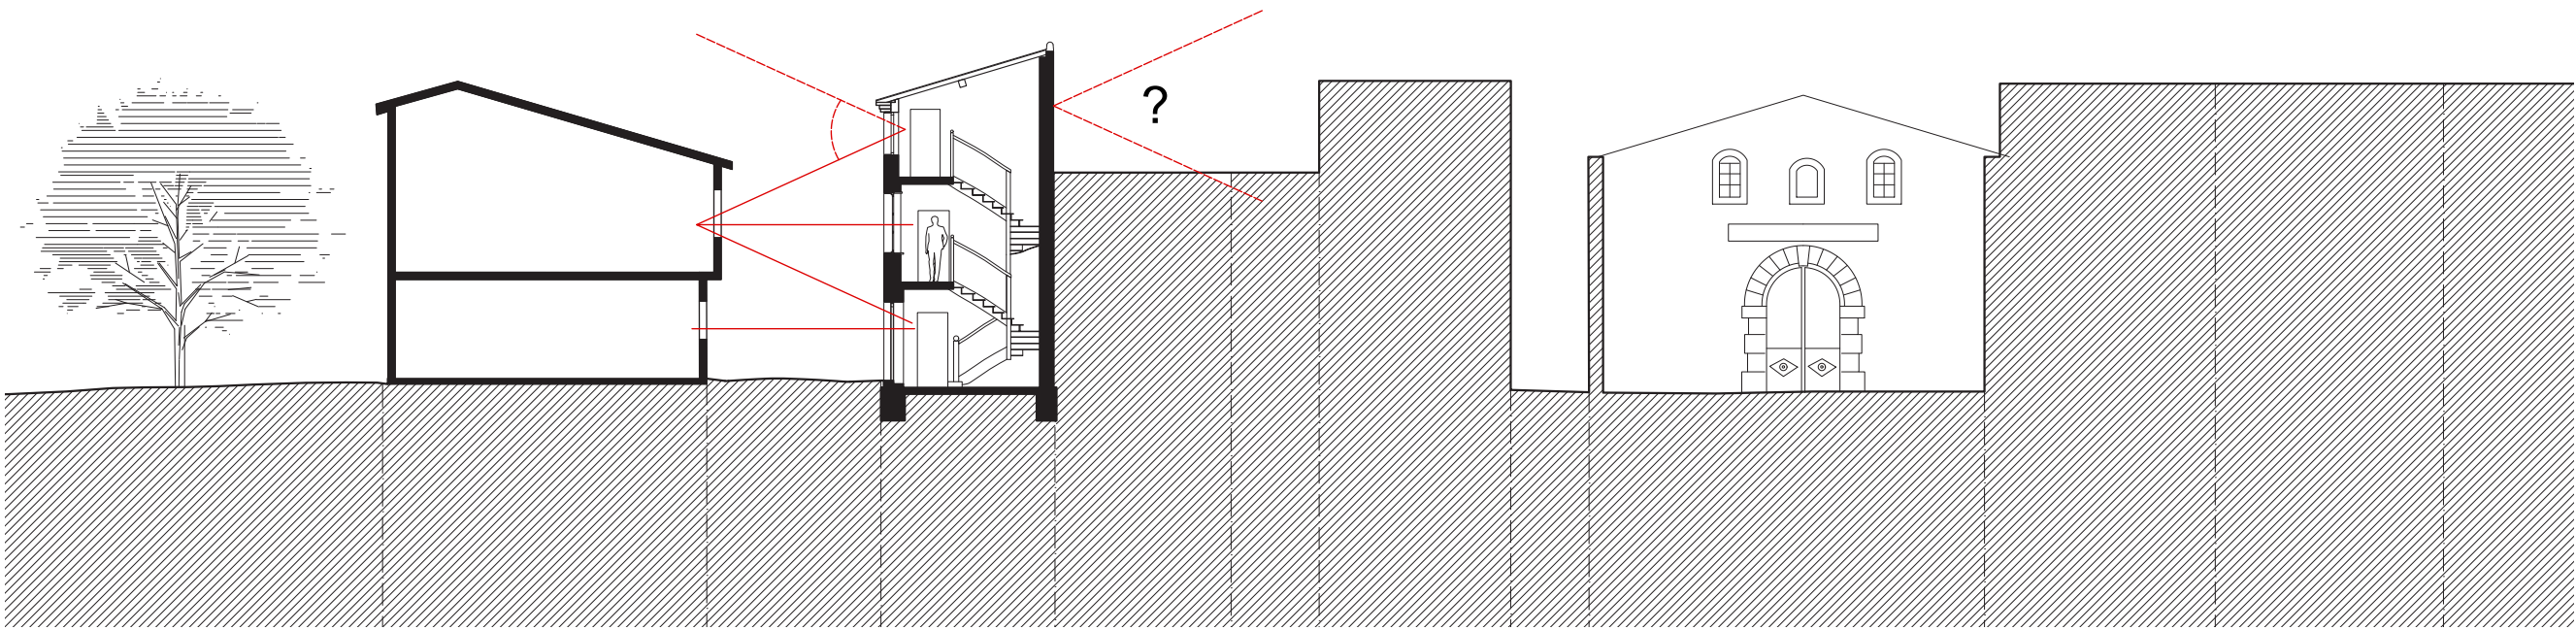

Vis-à-vis depuis la maison et les maisons environnantes.

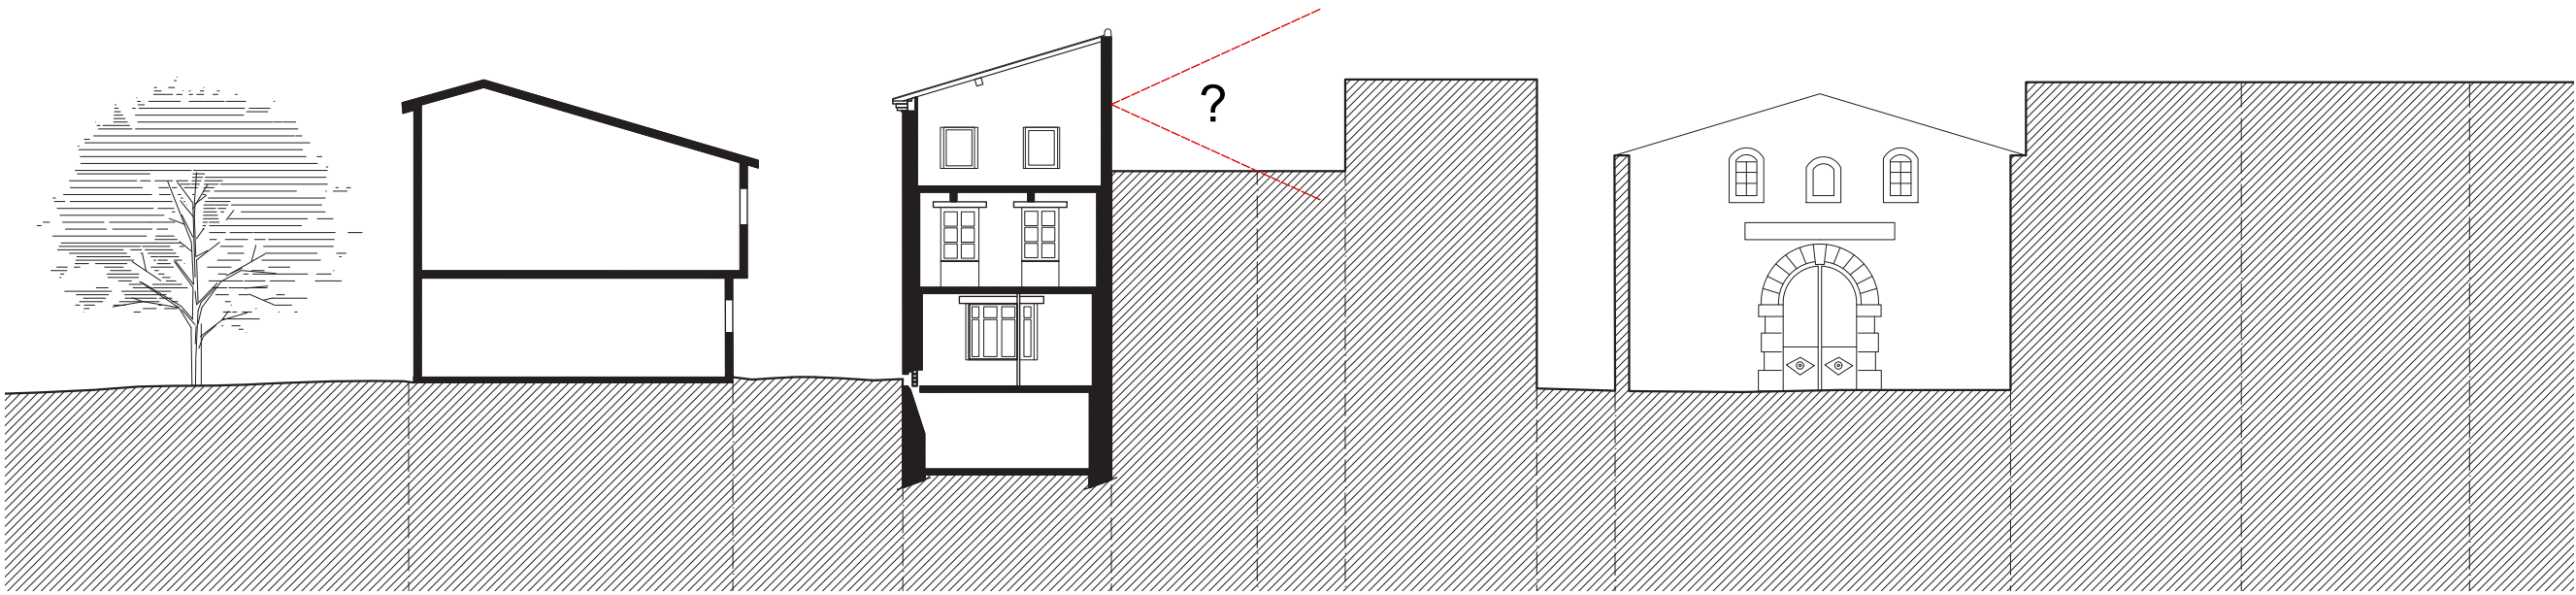

Vue dégagée à l’extérieur depuis la maison.

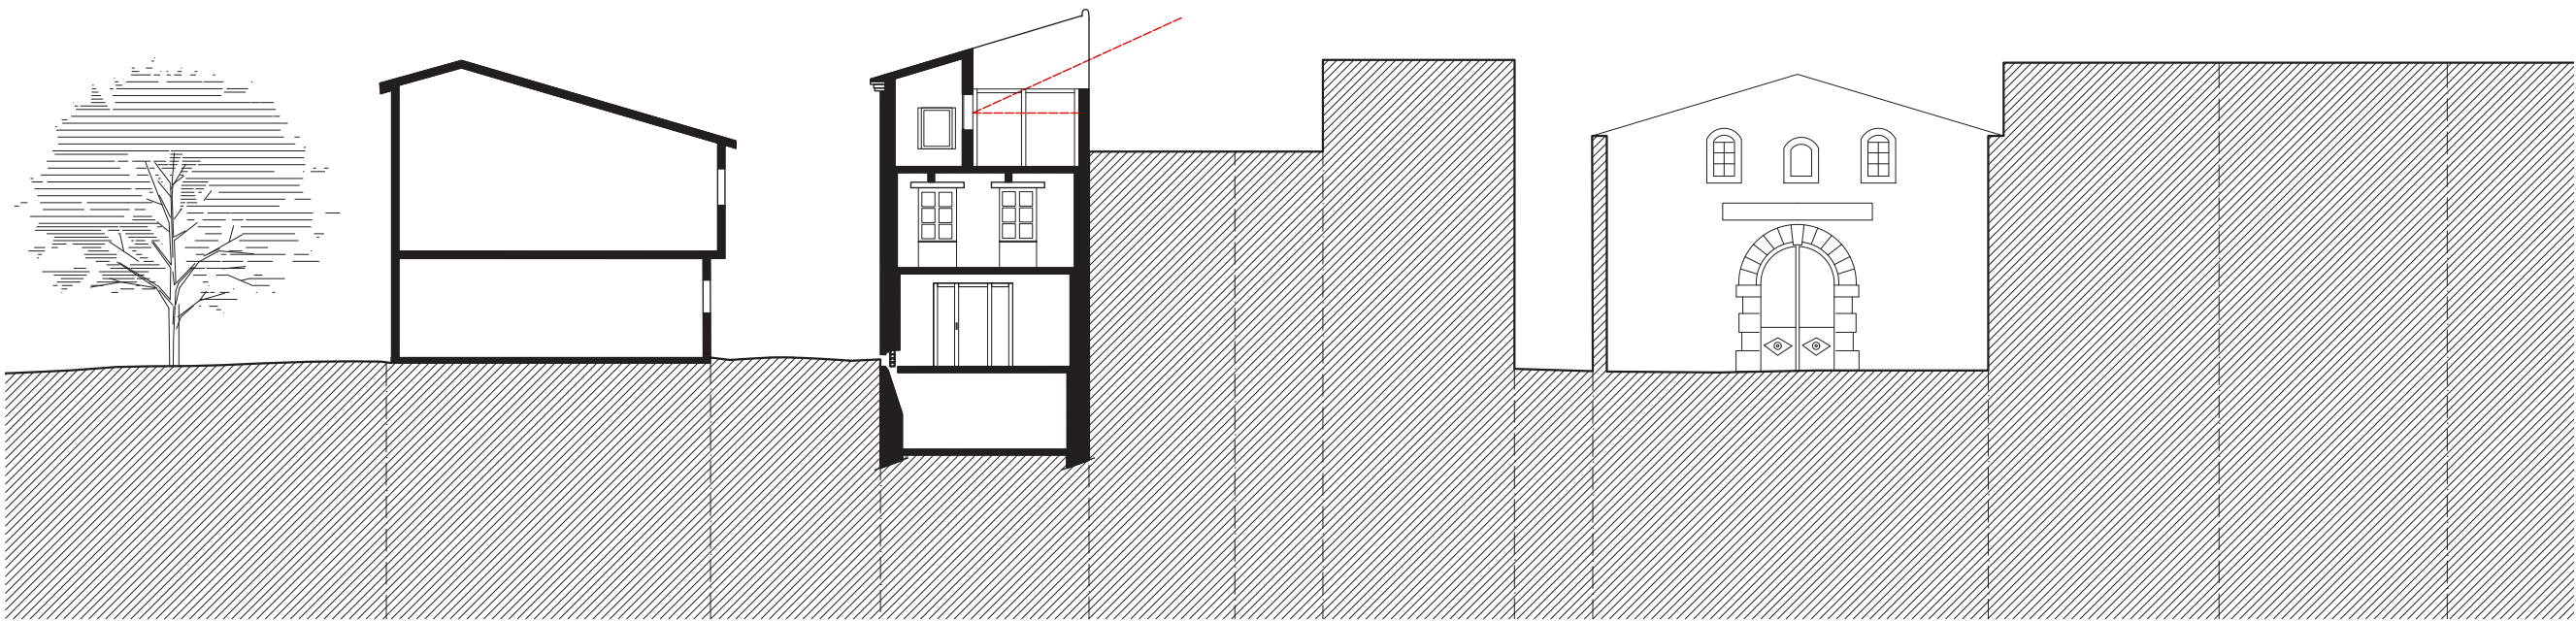

Vue exploitée grâce à la terrasse.

Au niveau de la rue Castelmoutou et la rue des Pénitents les vues sont plutôt obstruées par les façades. Cependant, avec un étage en plus, la maison s’émancipe de ces vis à vis au niveau supérieur pour dégager plusieurs points de vues, sur les toits de la ville. Du côté de la rue du 4 septembre, les dimensions de l’espace public mais également la présence de nombreuses façades aveugles épargnent la maison de ces vis à vis. De cette analyse on peut extraire que la maison dû à son implantation et sa taille a une place privilégiée et un espace à exploiter dans les combles, c’est pour cela que nous avons créé une terrasse tropézienne, un extension de séjour et de la cuisine, donc elle participe au rassemblement des pièces de vie et proportionne un espace extérieur qui apporte de la lumière.



Perspective depuis la cuisine

