

# L'AUBETTE


Emma DELMATO  
Eugénie DUCHEZ  
Robin HERMAN

Analyse et réflexion autour d'un cours d'eau  
INTROVERSION DU TISSU URBAIN










Relevé COUR  
29 RUE DE ROUEN  
Coupe ECH: 1/300°



Relevé COUR  
22 RUE DE ROUEN  
Coupe ECH: 1/300°

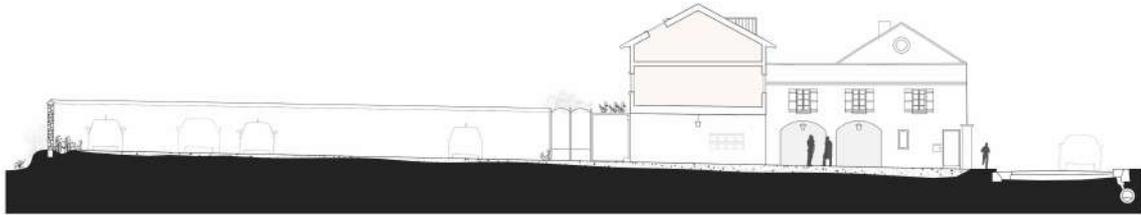

Relevé FRICHE  
Weiss&Fils/CoproForge  
Coupe ECH: 1/300°

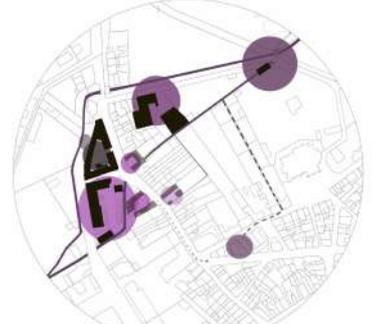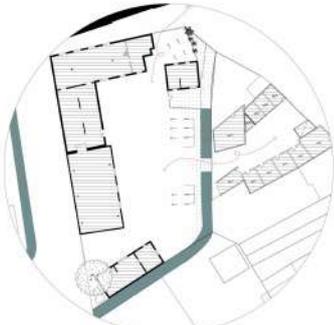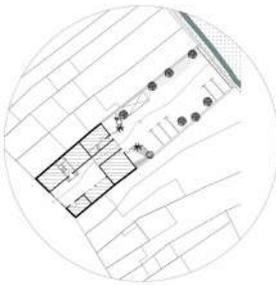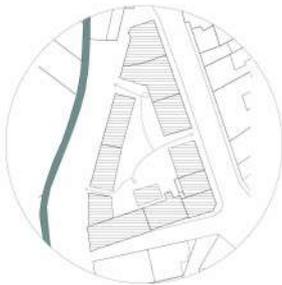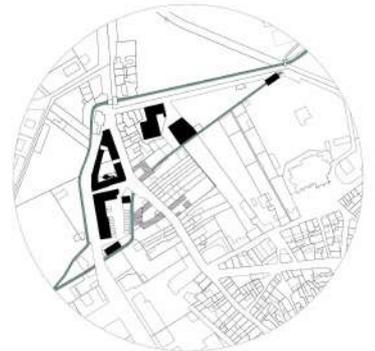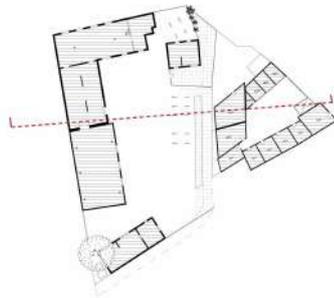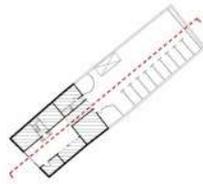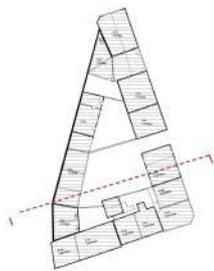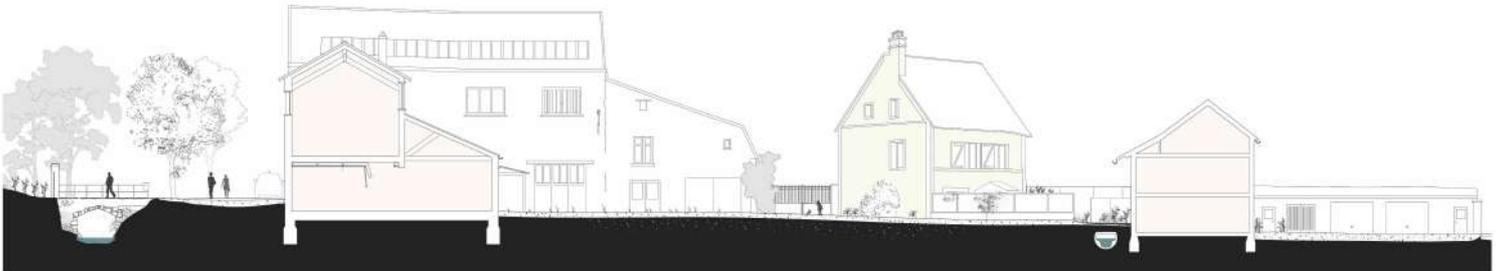

ILOT OUVERT SUR  
L'AUBETTE

TRANSFORMATION  
PARKINGS > JARDINS

AÉRATION DU TISSU URBAIN PAR LA  
RÉHABILITATION DE FRICHES

MISE EN RÉSEAU DES  
DIFFÉRENTS SITES A RÉHABILITER  
ON A BÂTIR

