



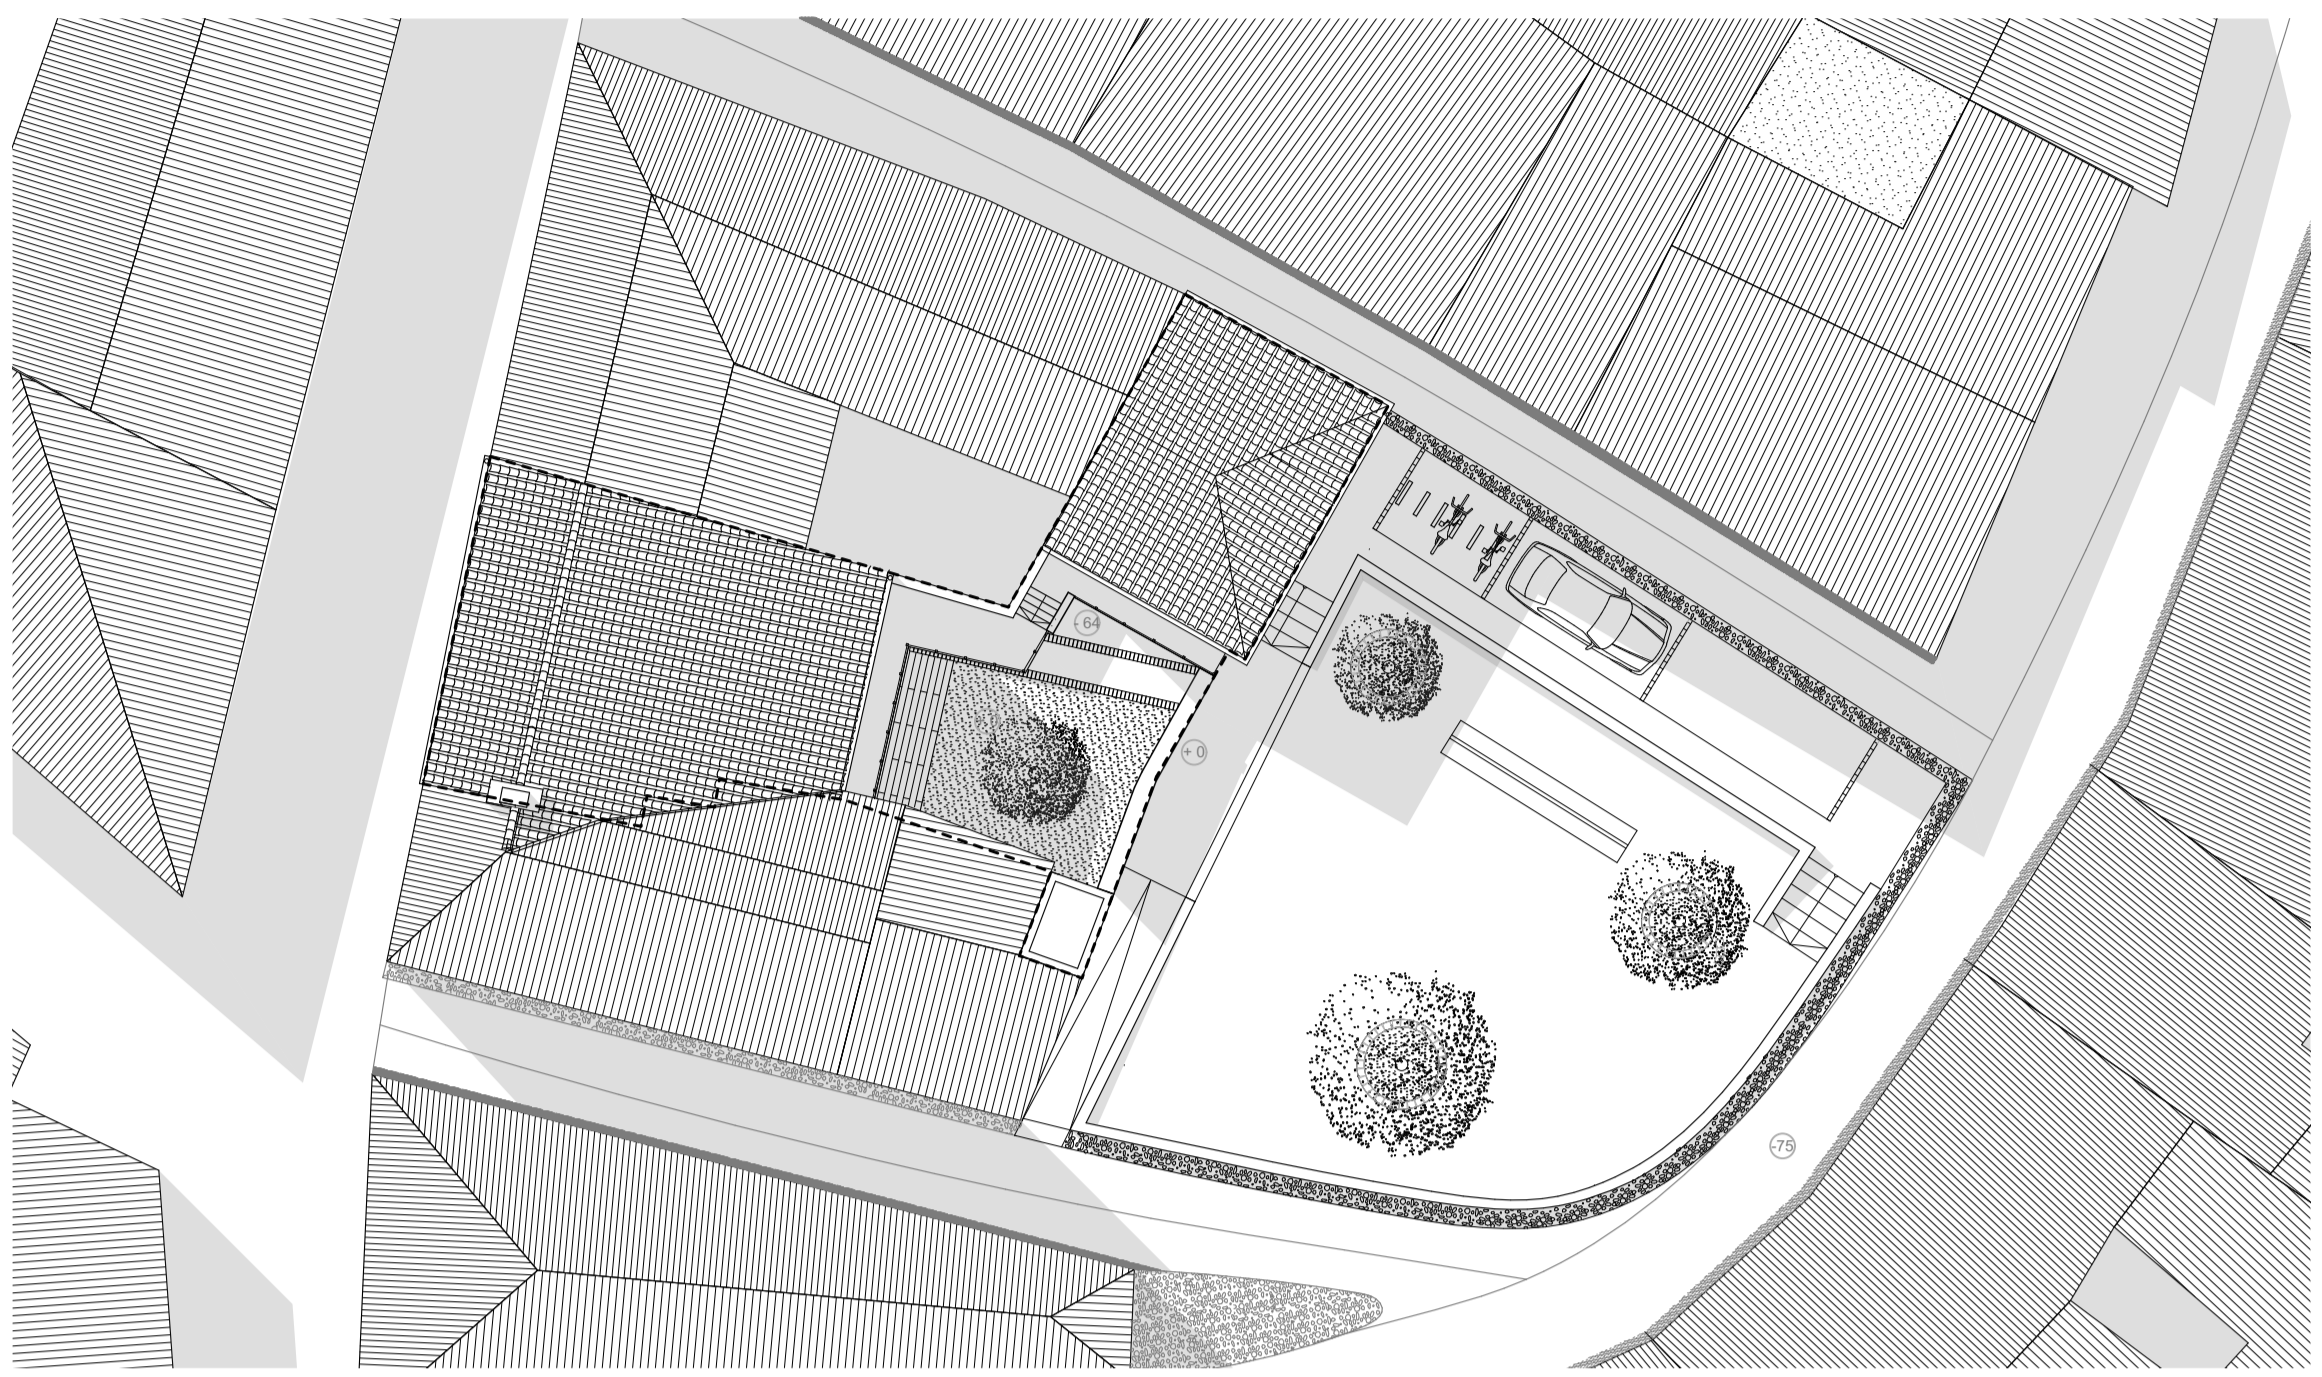


PLAN DE SITUATION 1:1000⁰




PLAN MASSE 1:200

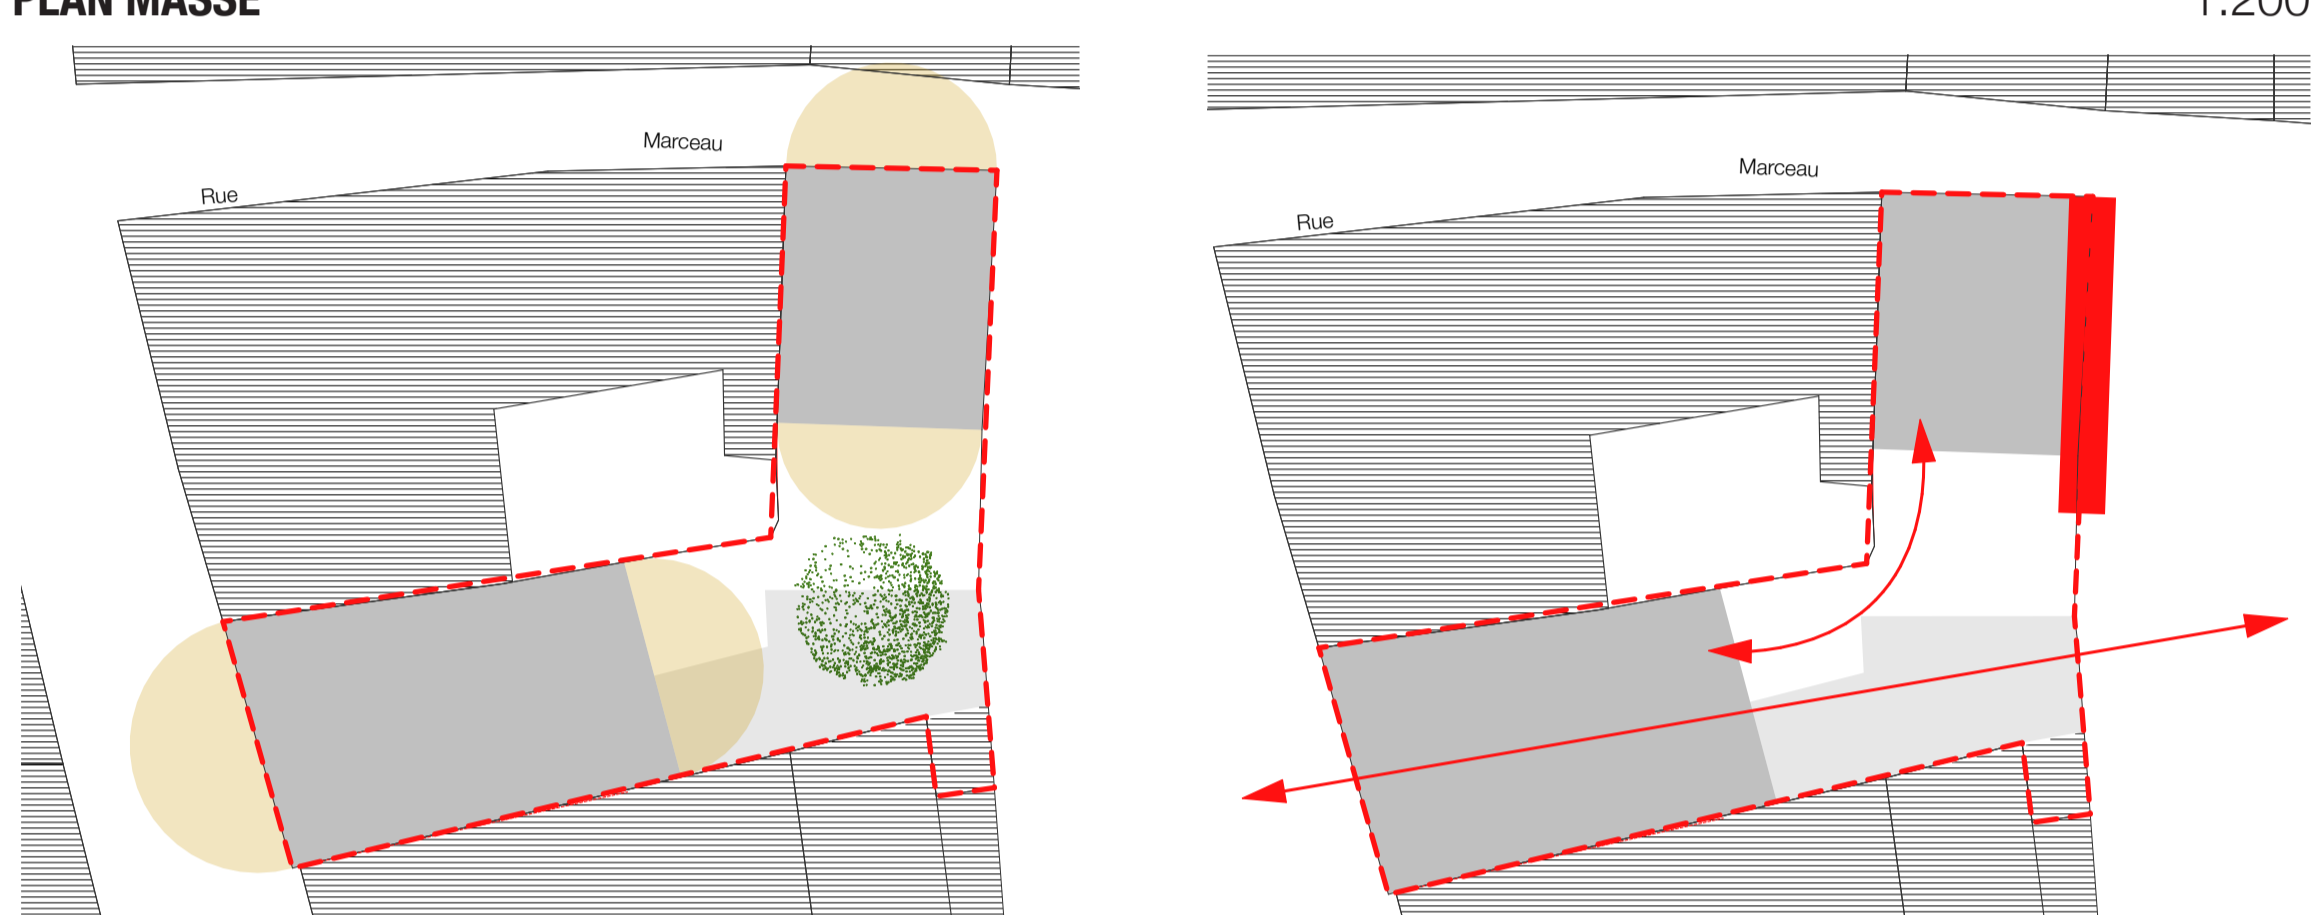

INTENTIONS 1:200

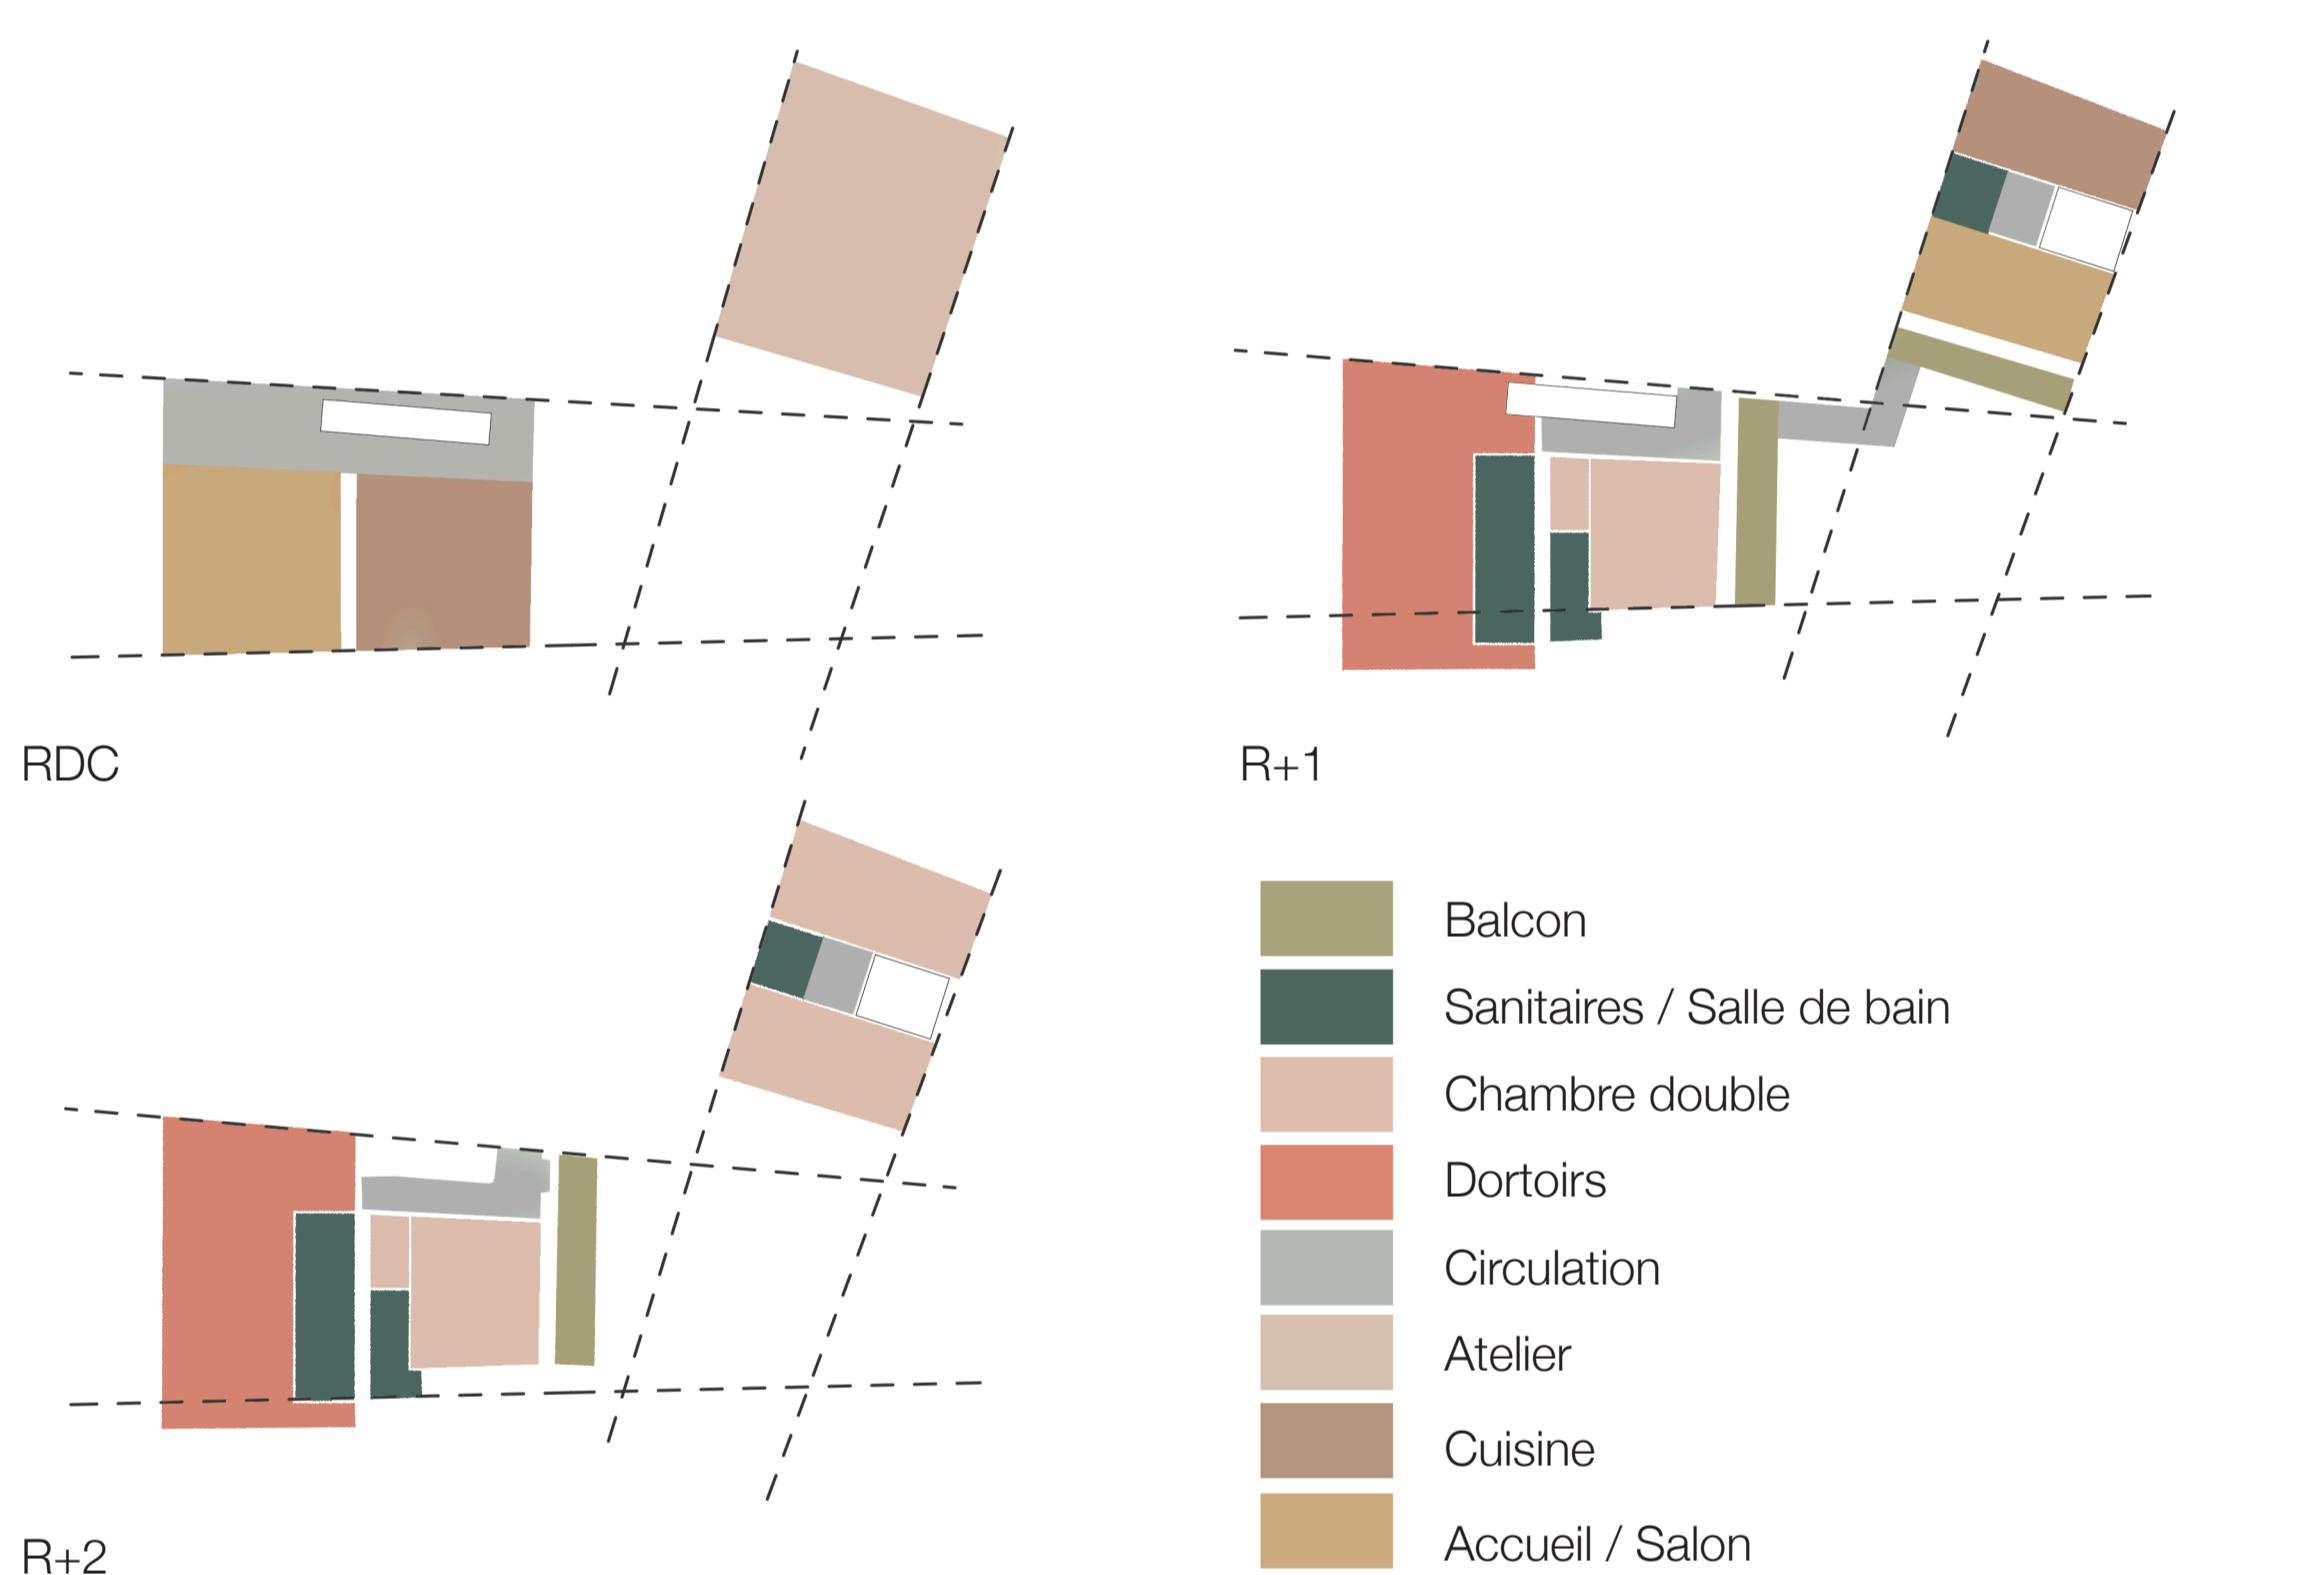


PROGRAMME 1:200

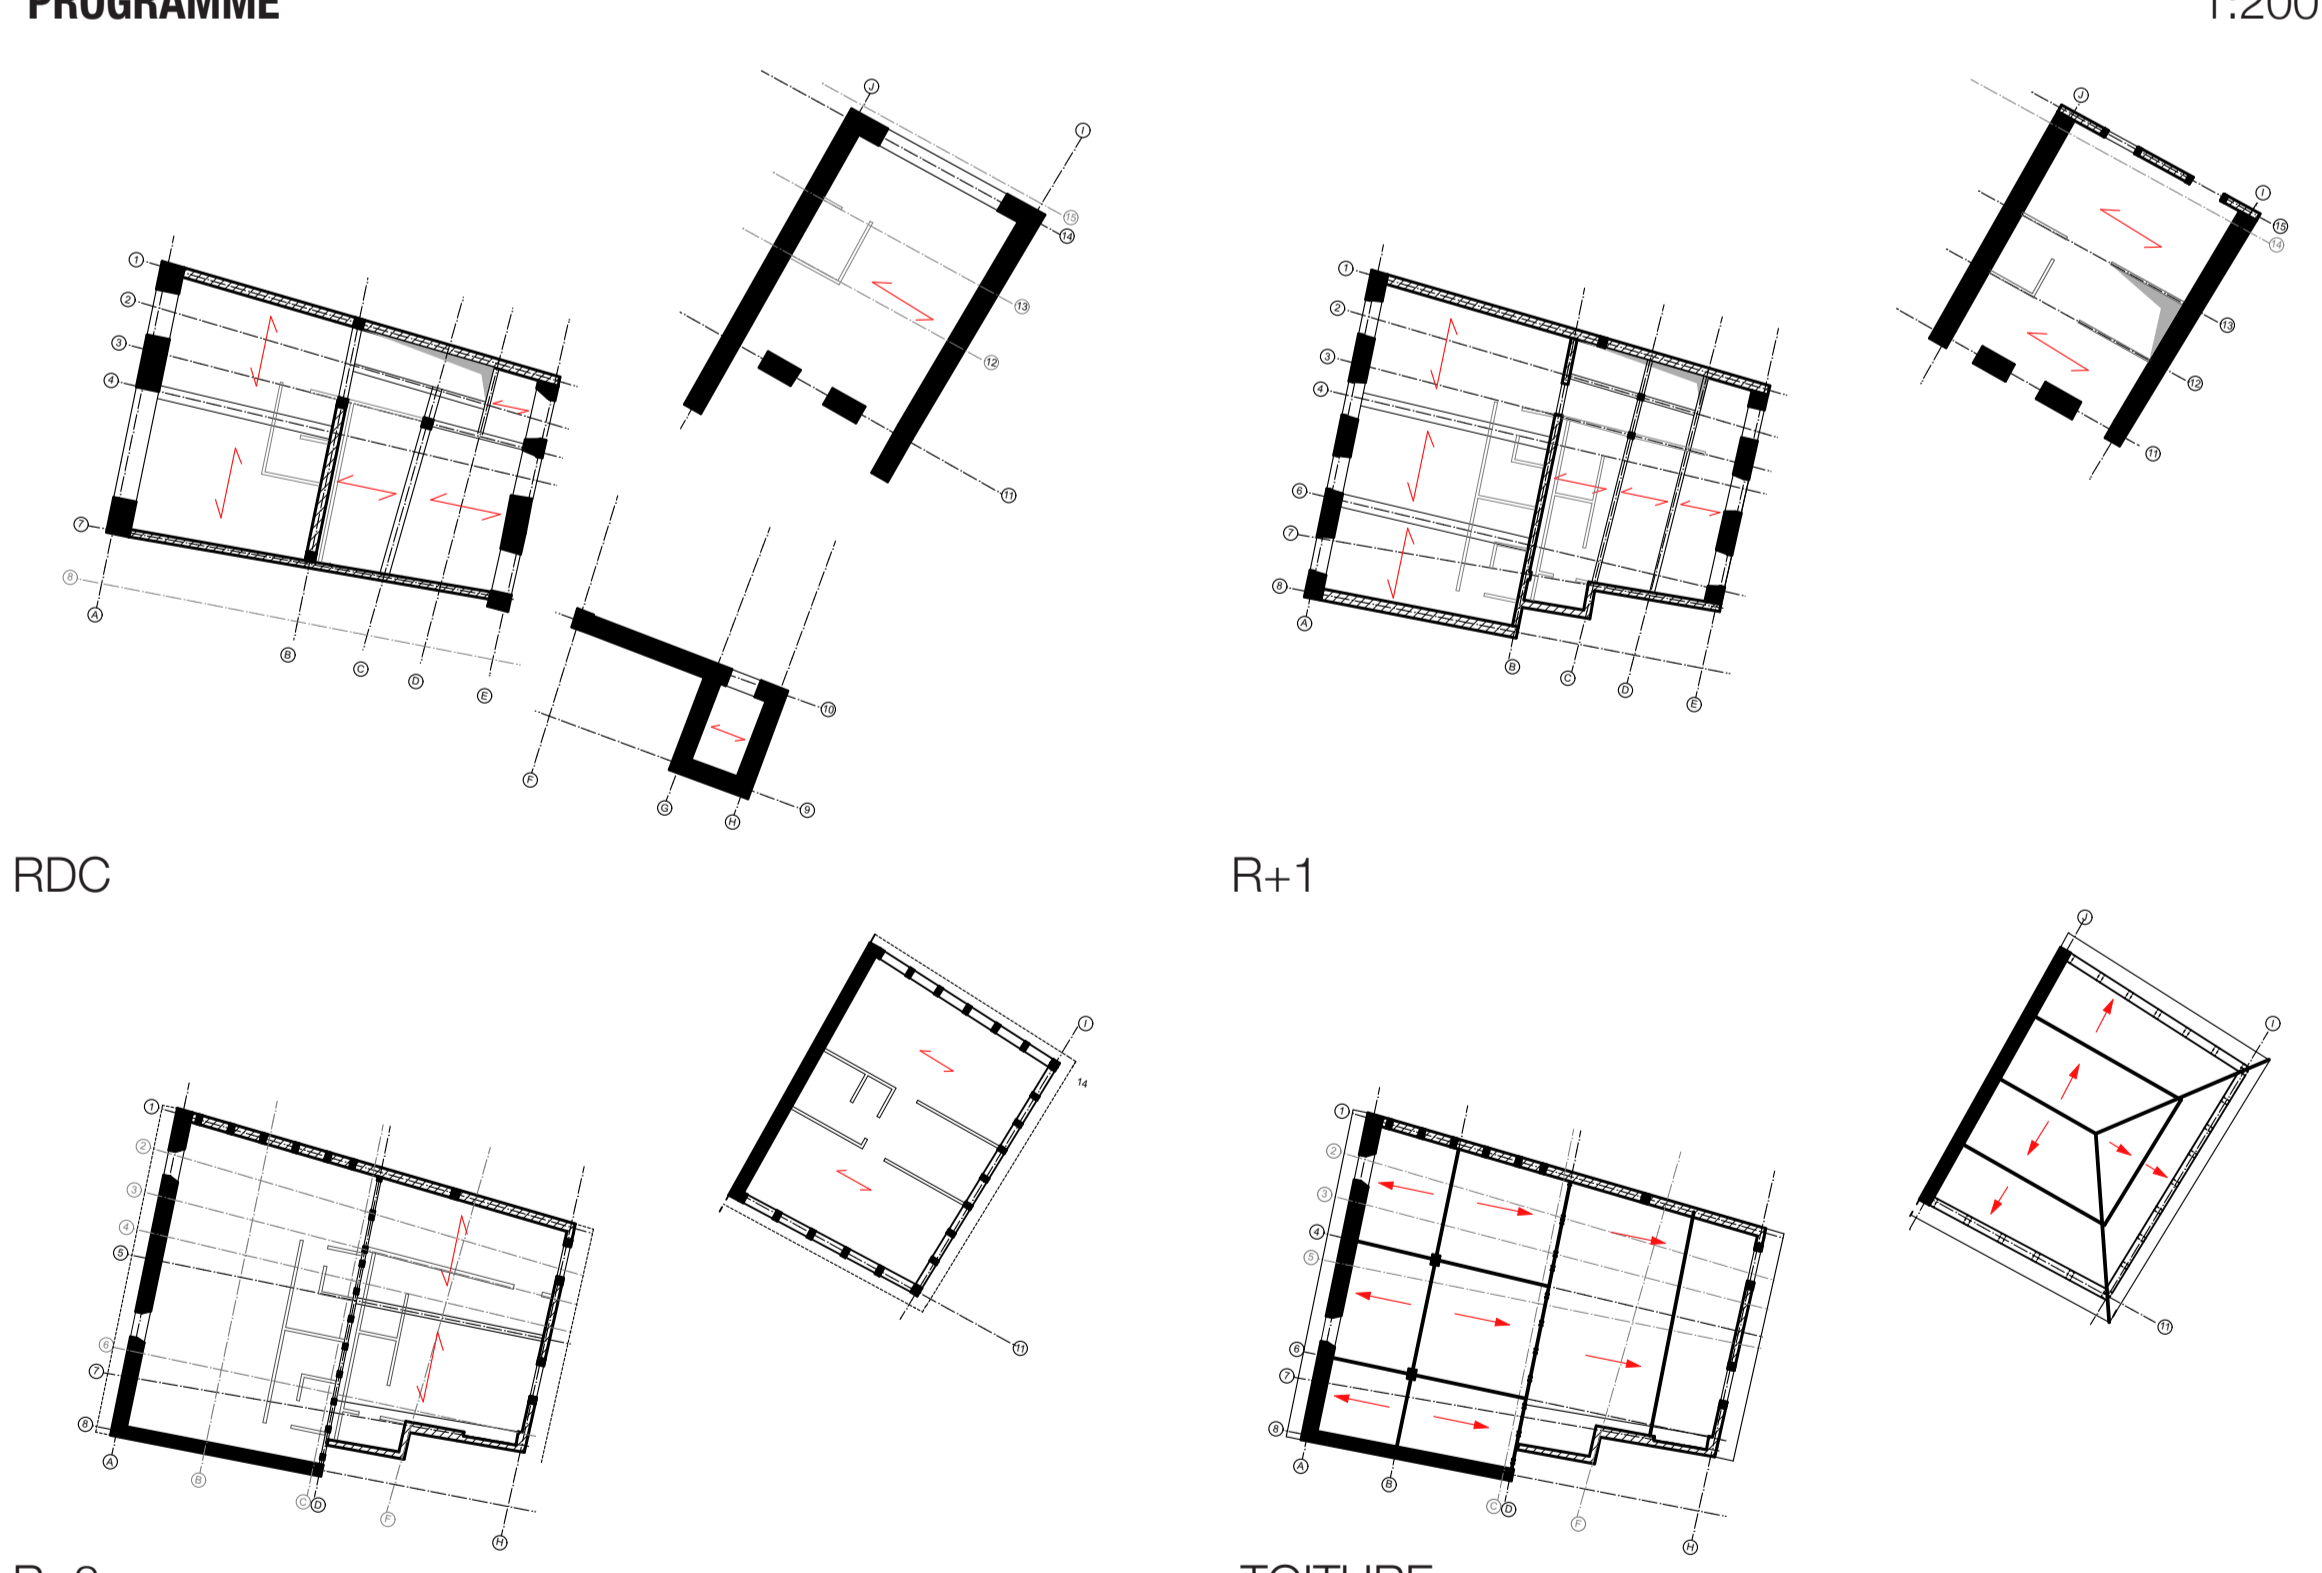


PLAN STRUCTURE 1:200




ÉLÉMENTS SUPPRIMÉS RDC 1:200

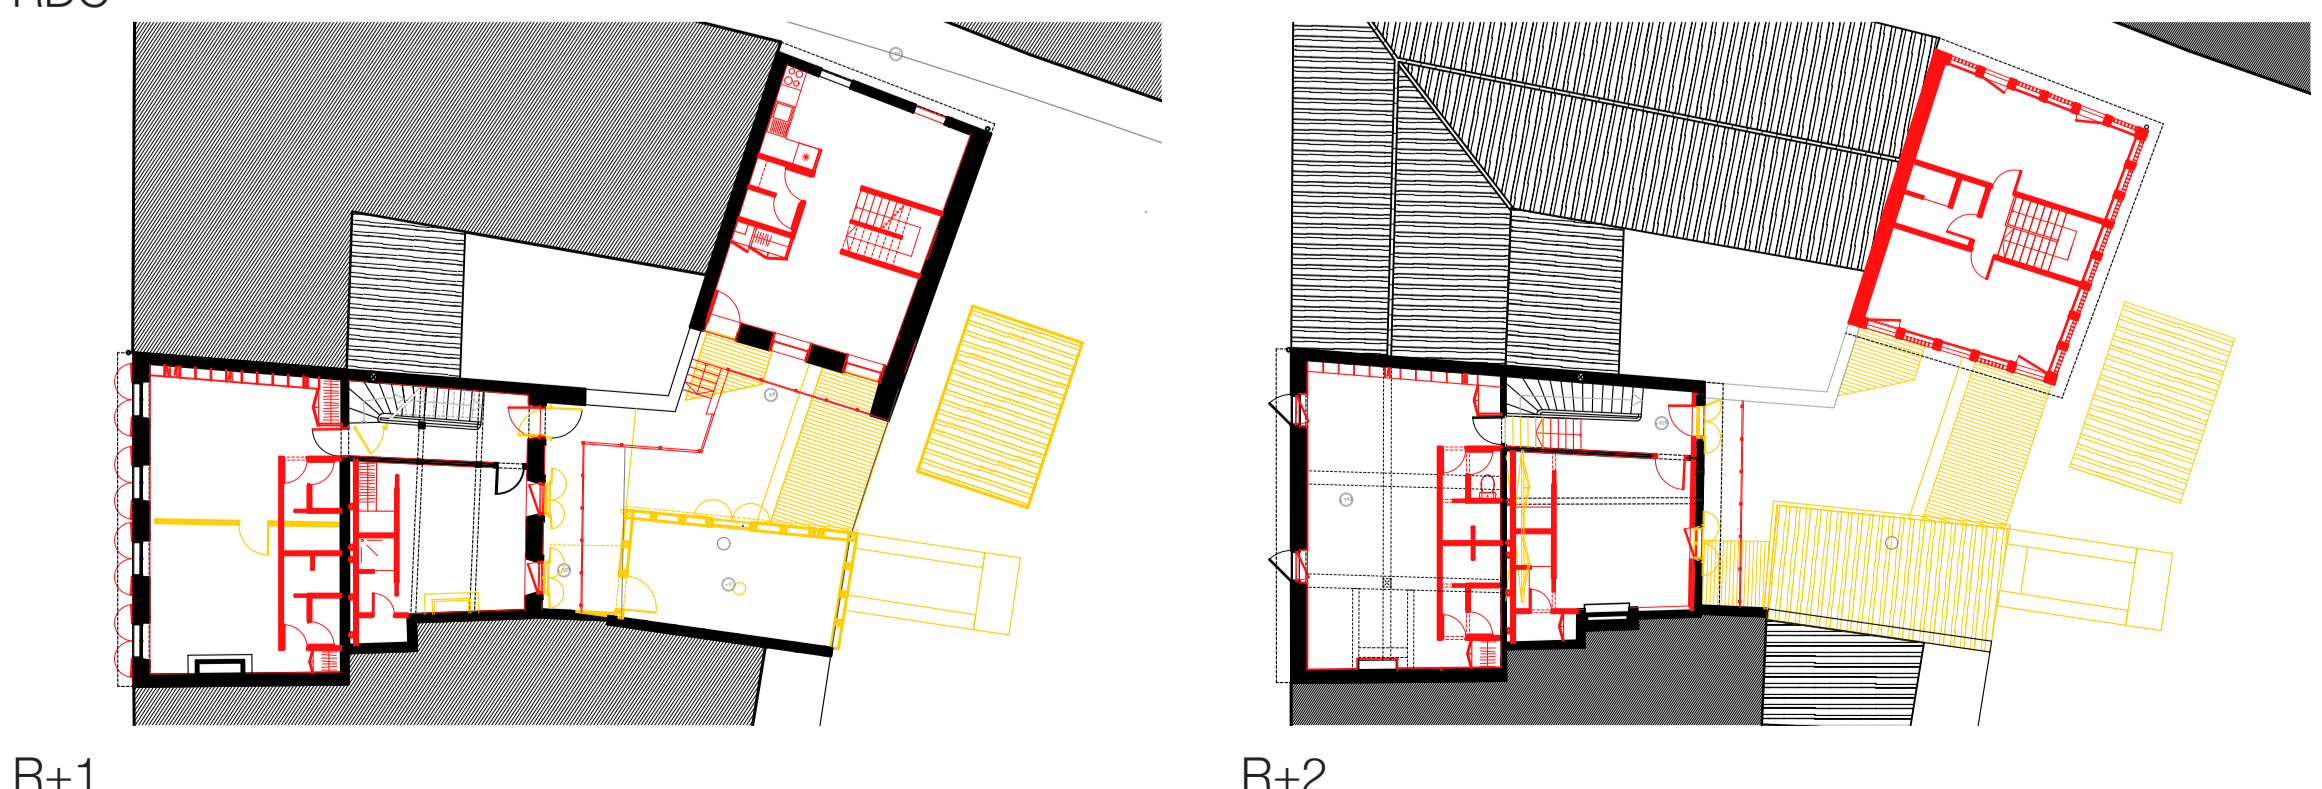

ÉLÉMENTS SUPPRIMÉS R+1 R+2 1:200

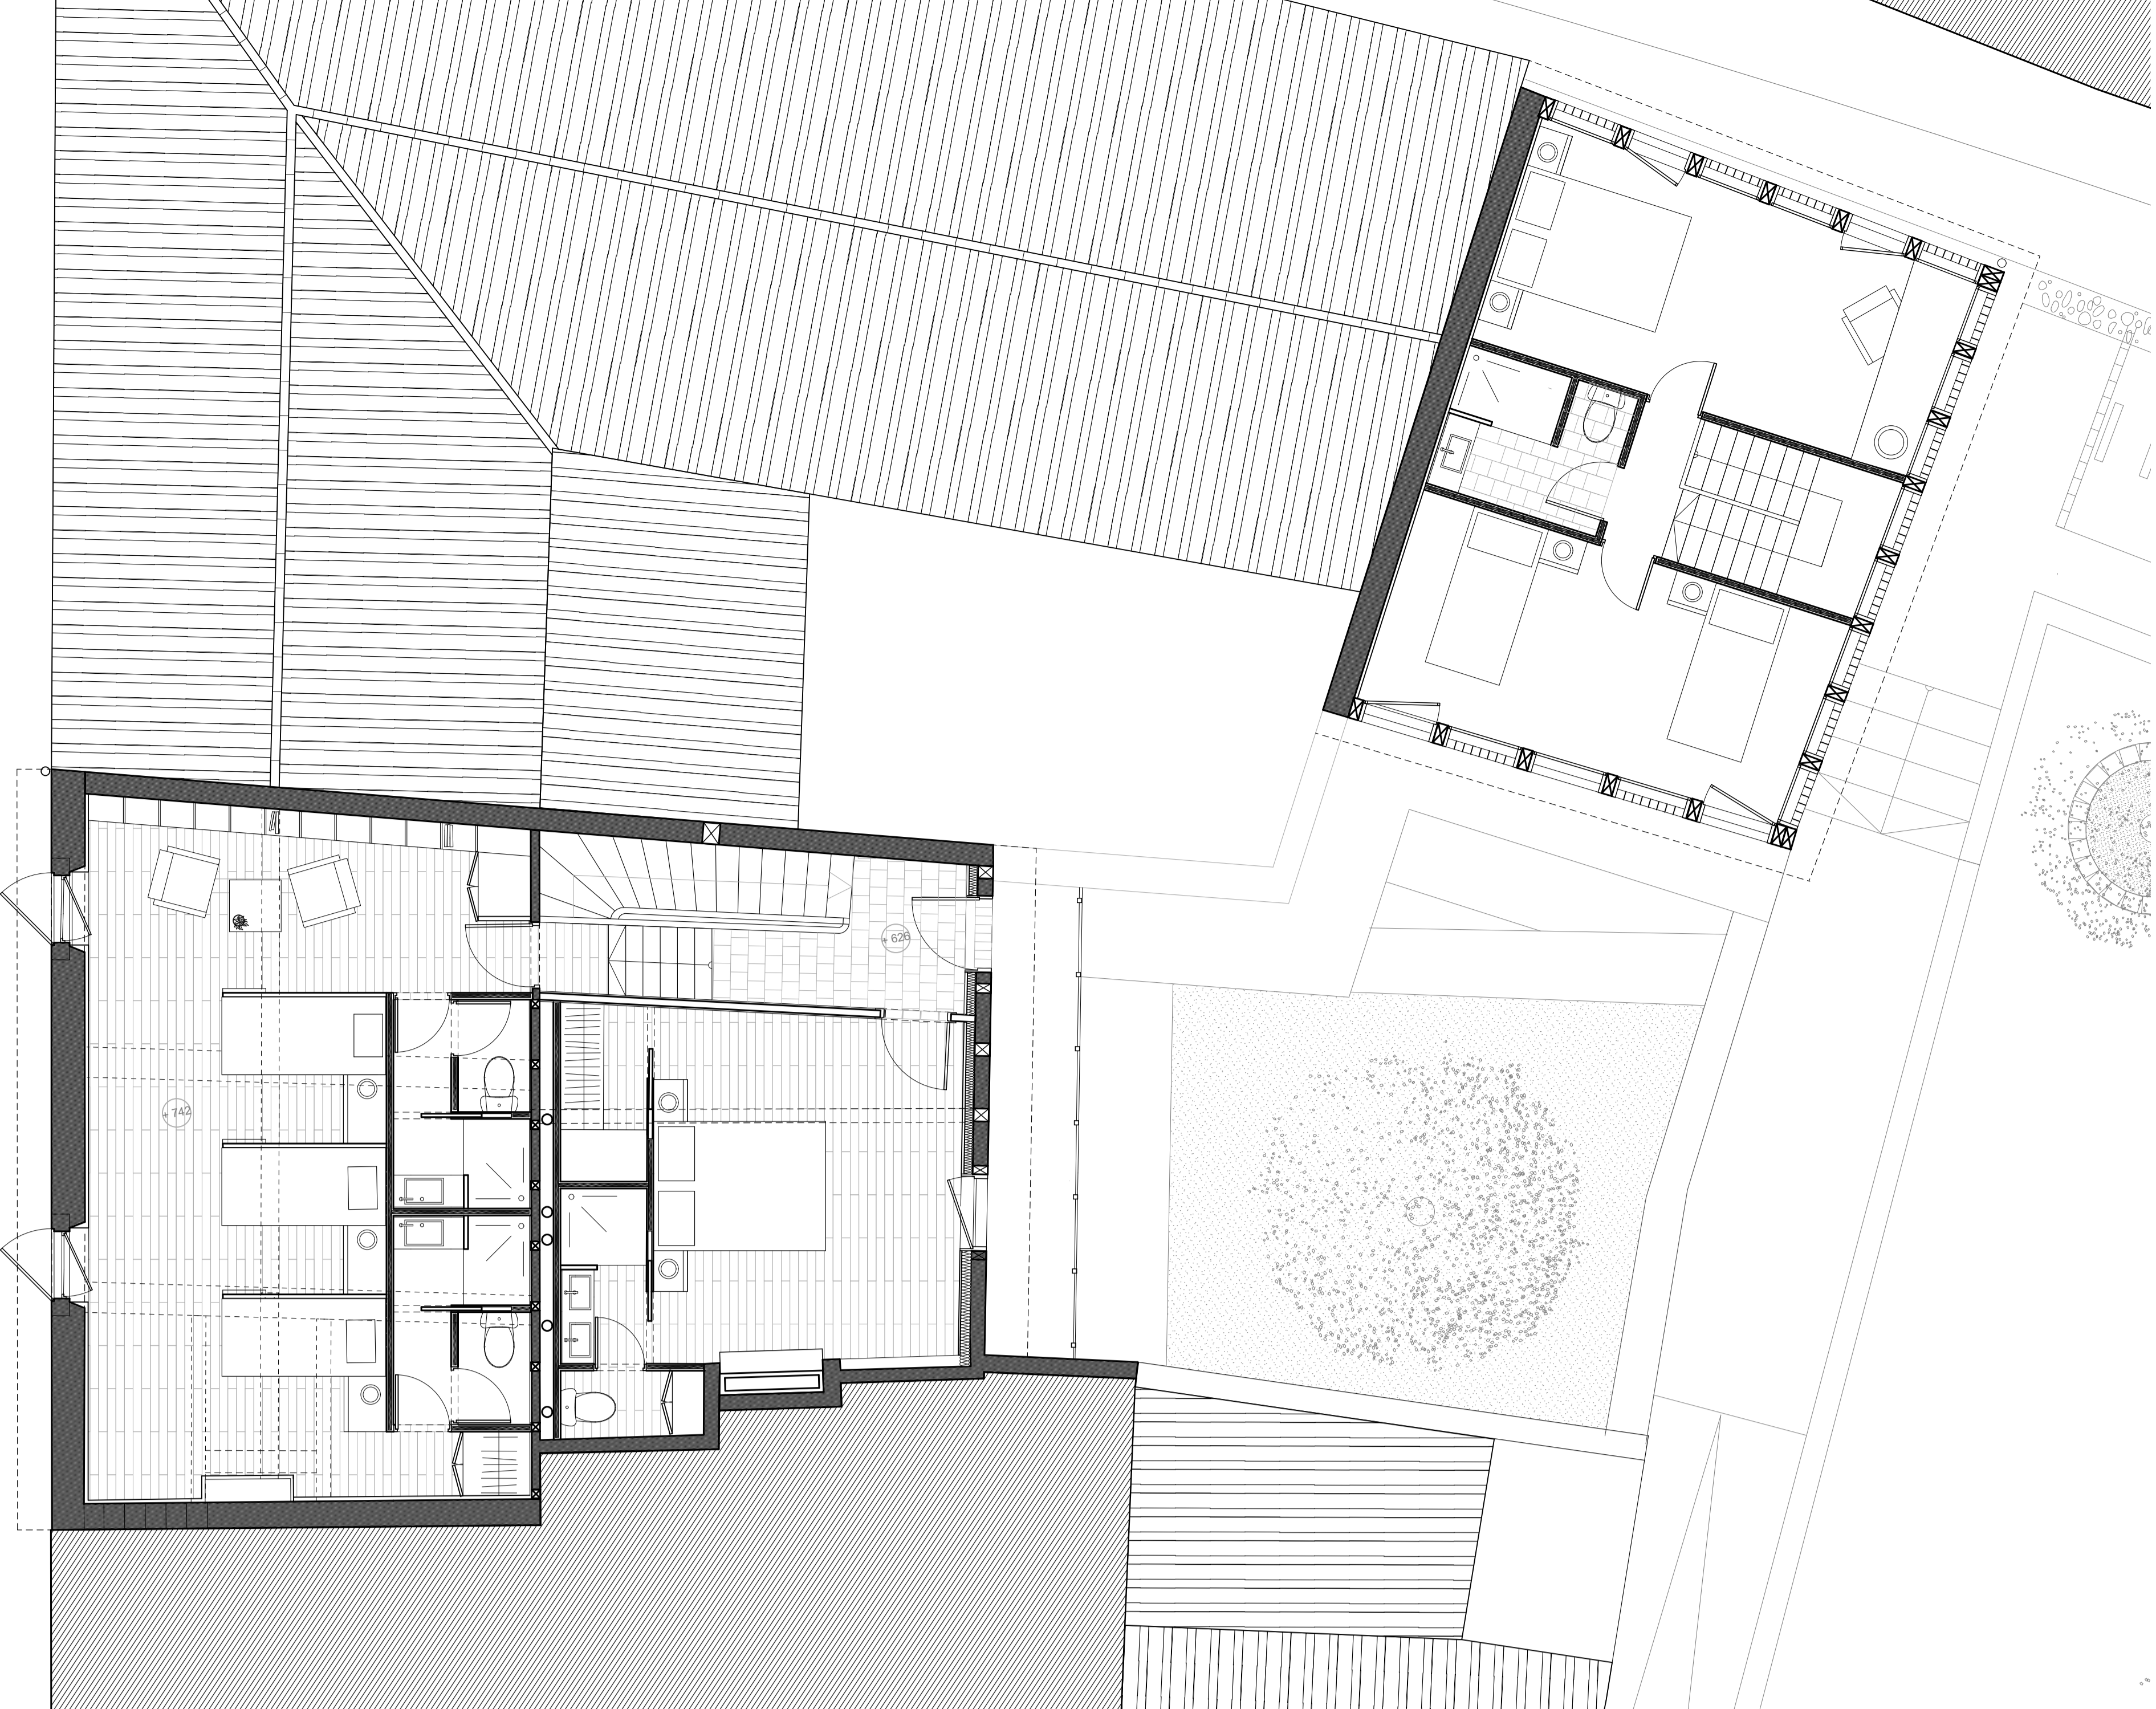



PLAN R+2 1:50

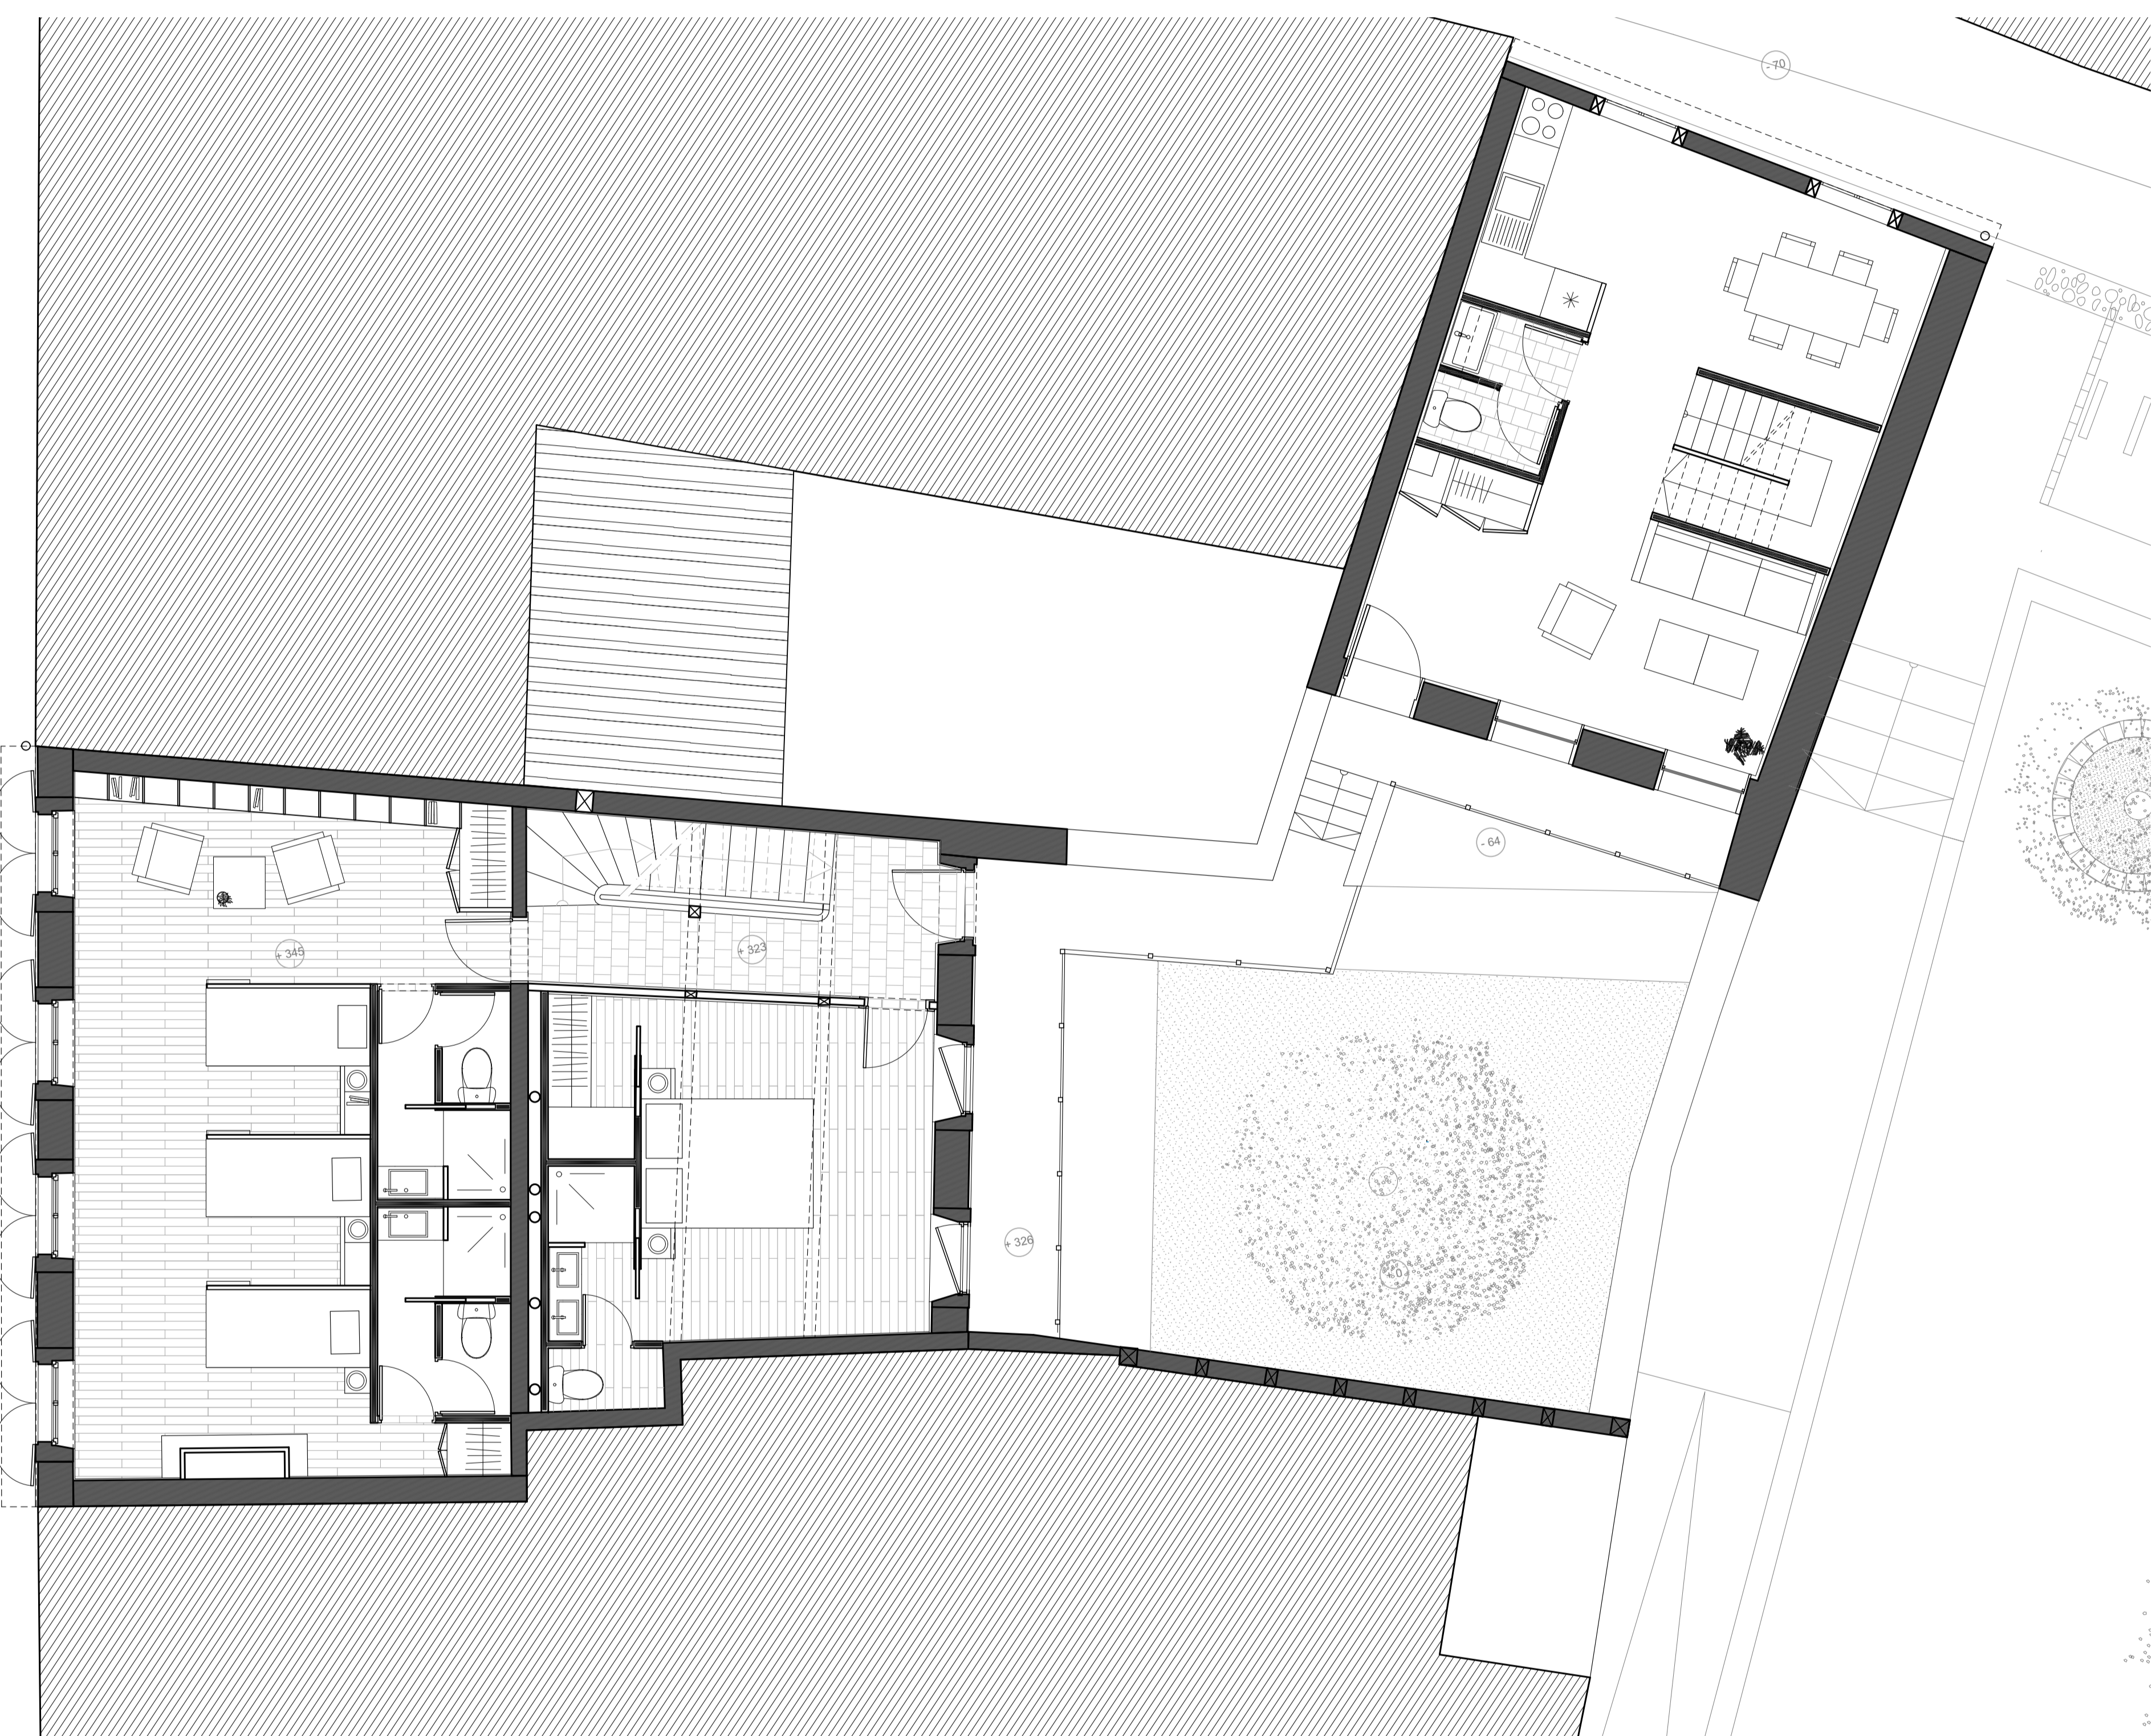


PLAN R+1 1:50



PLAN RDC 1:50

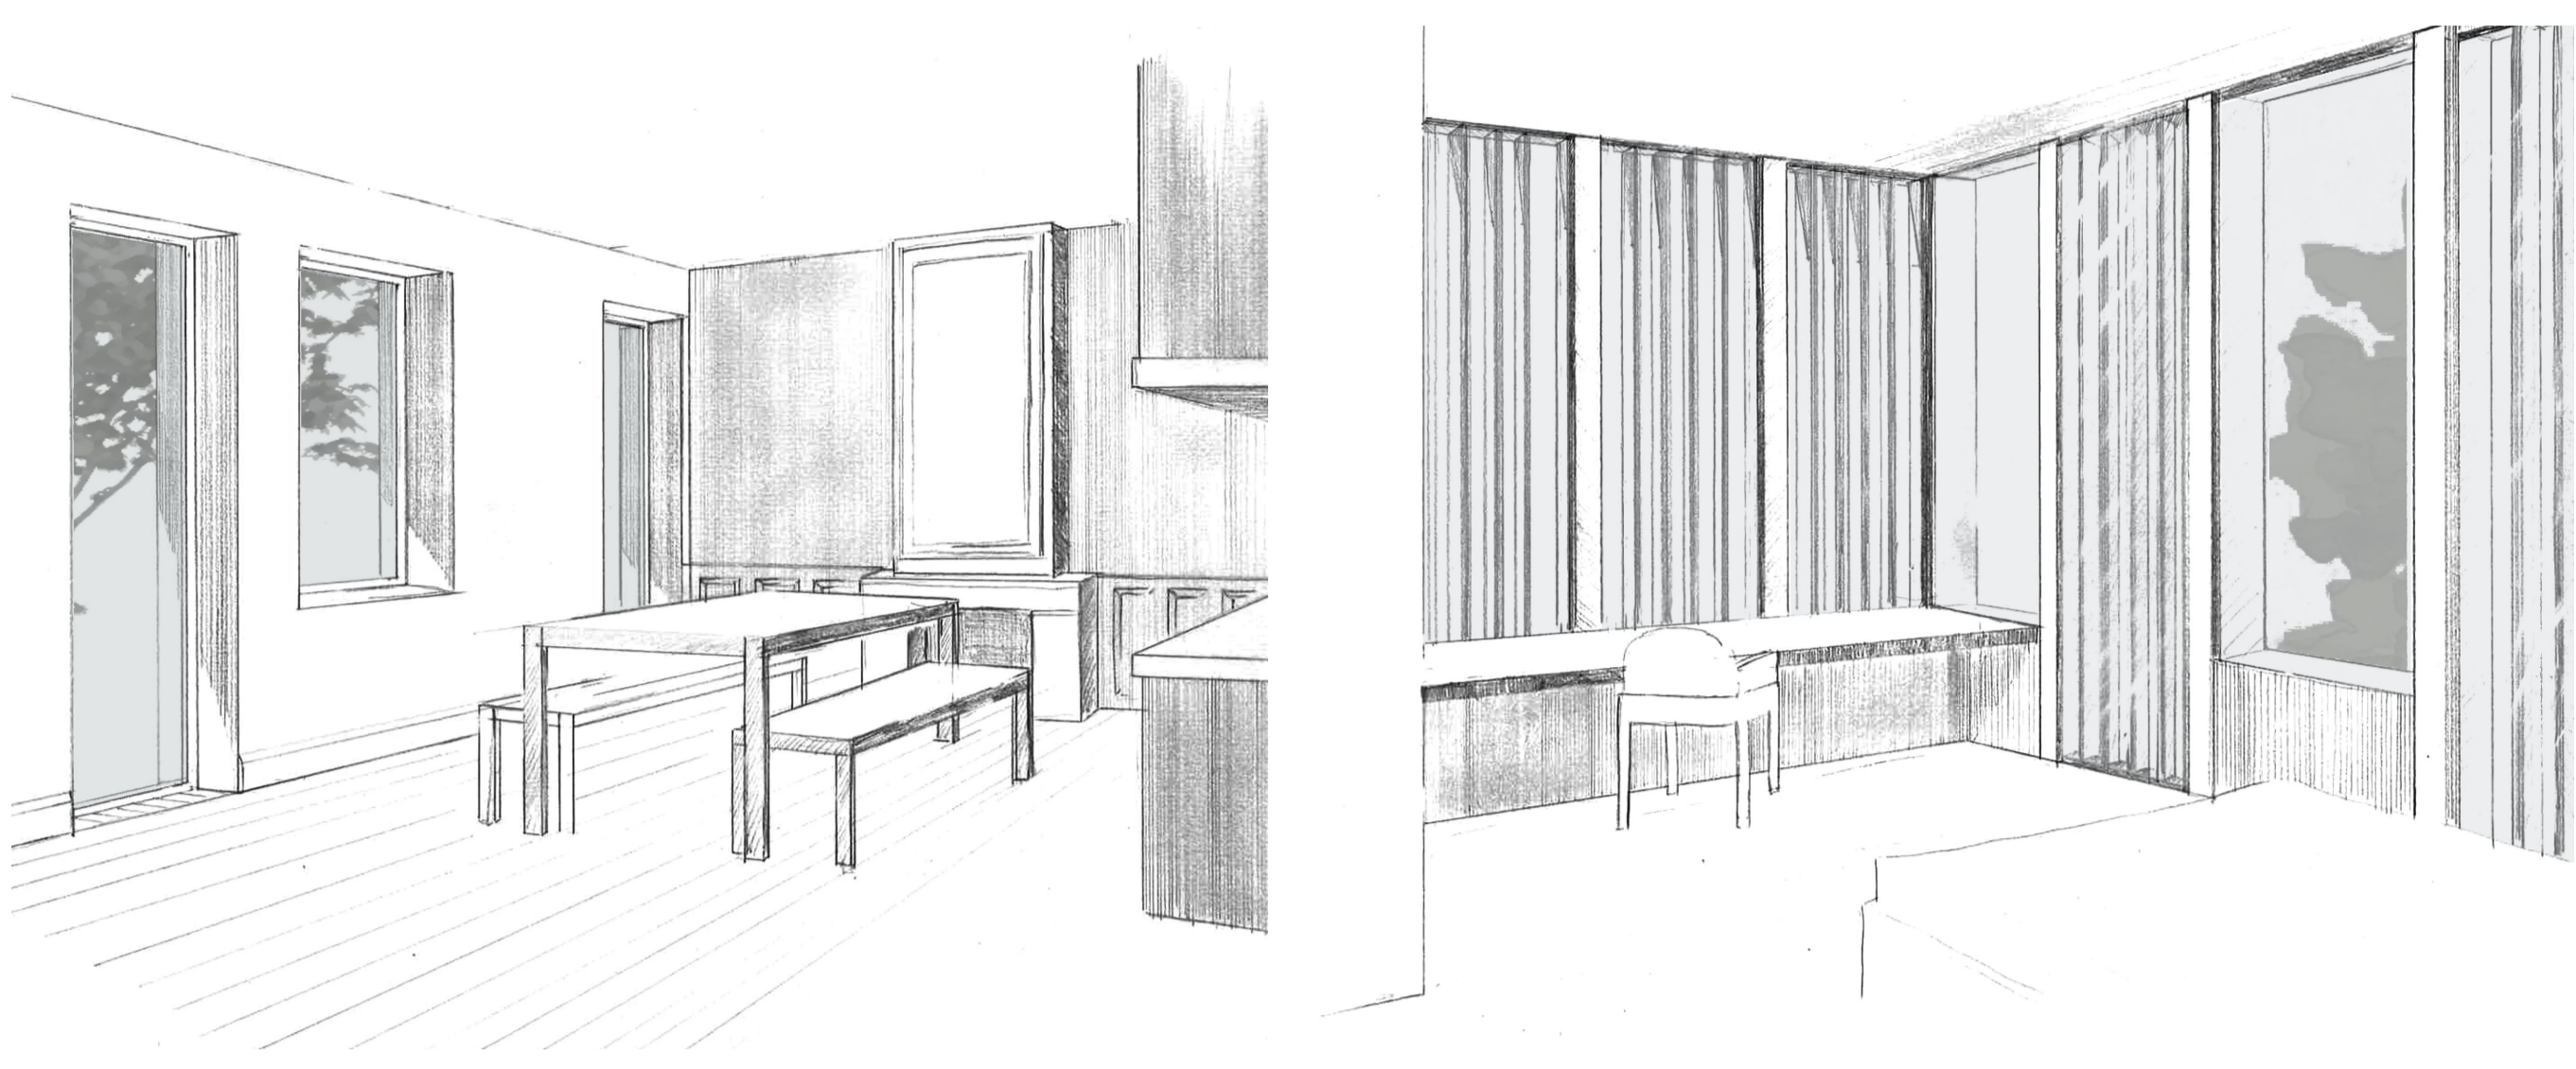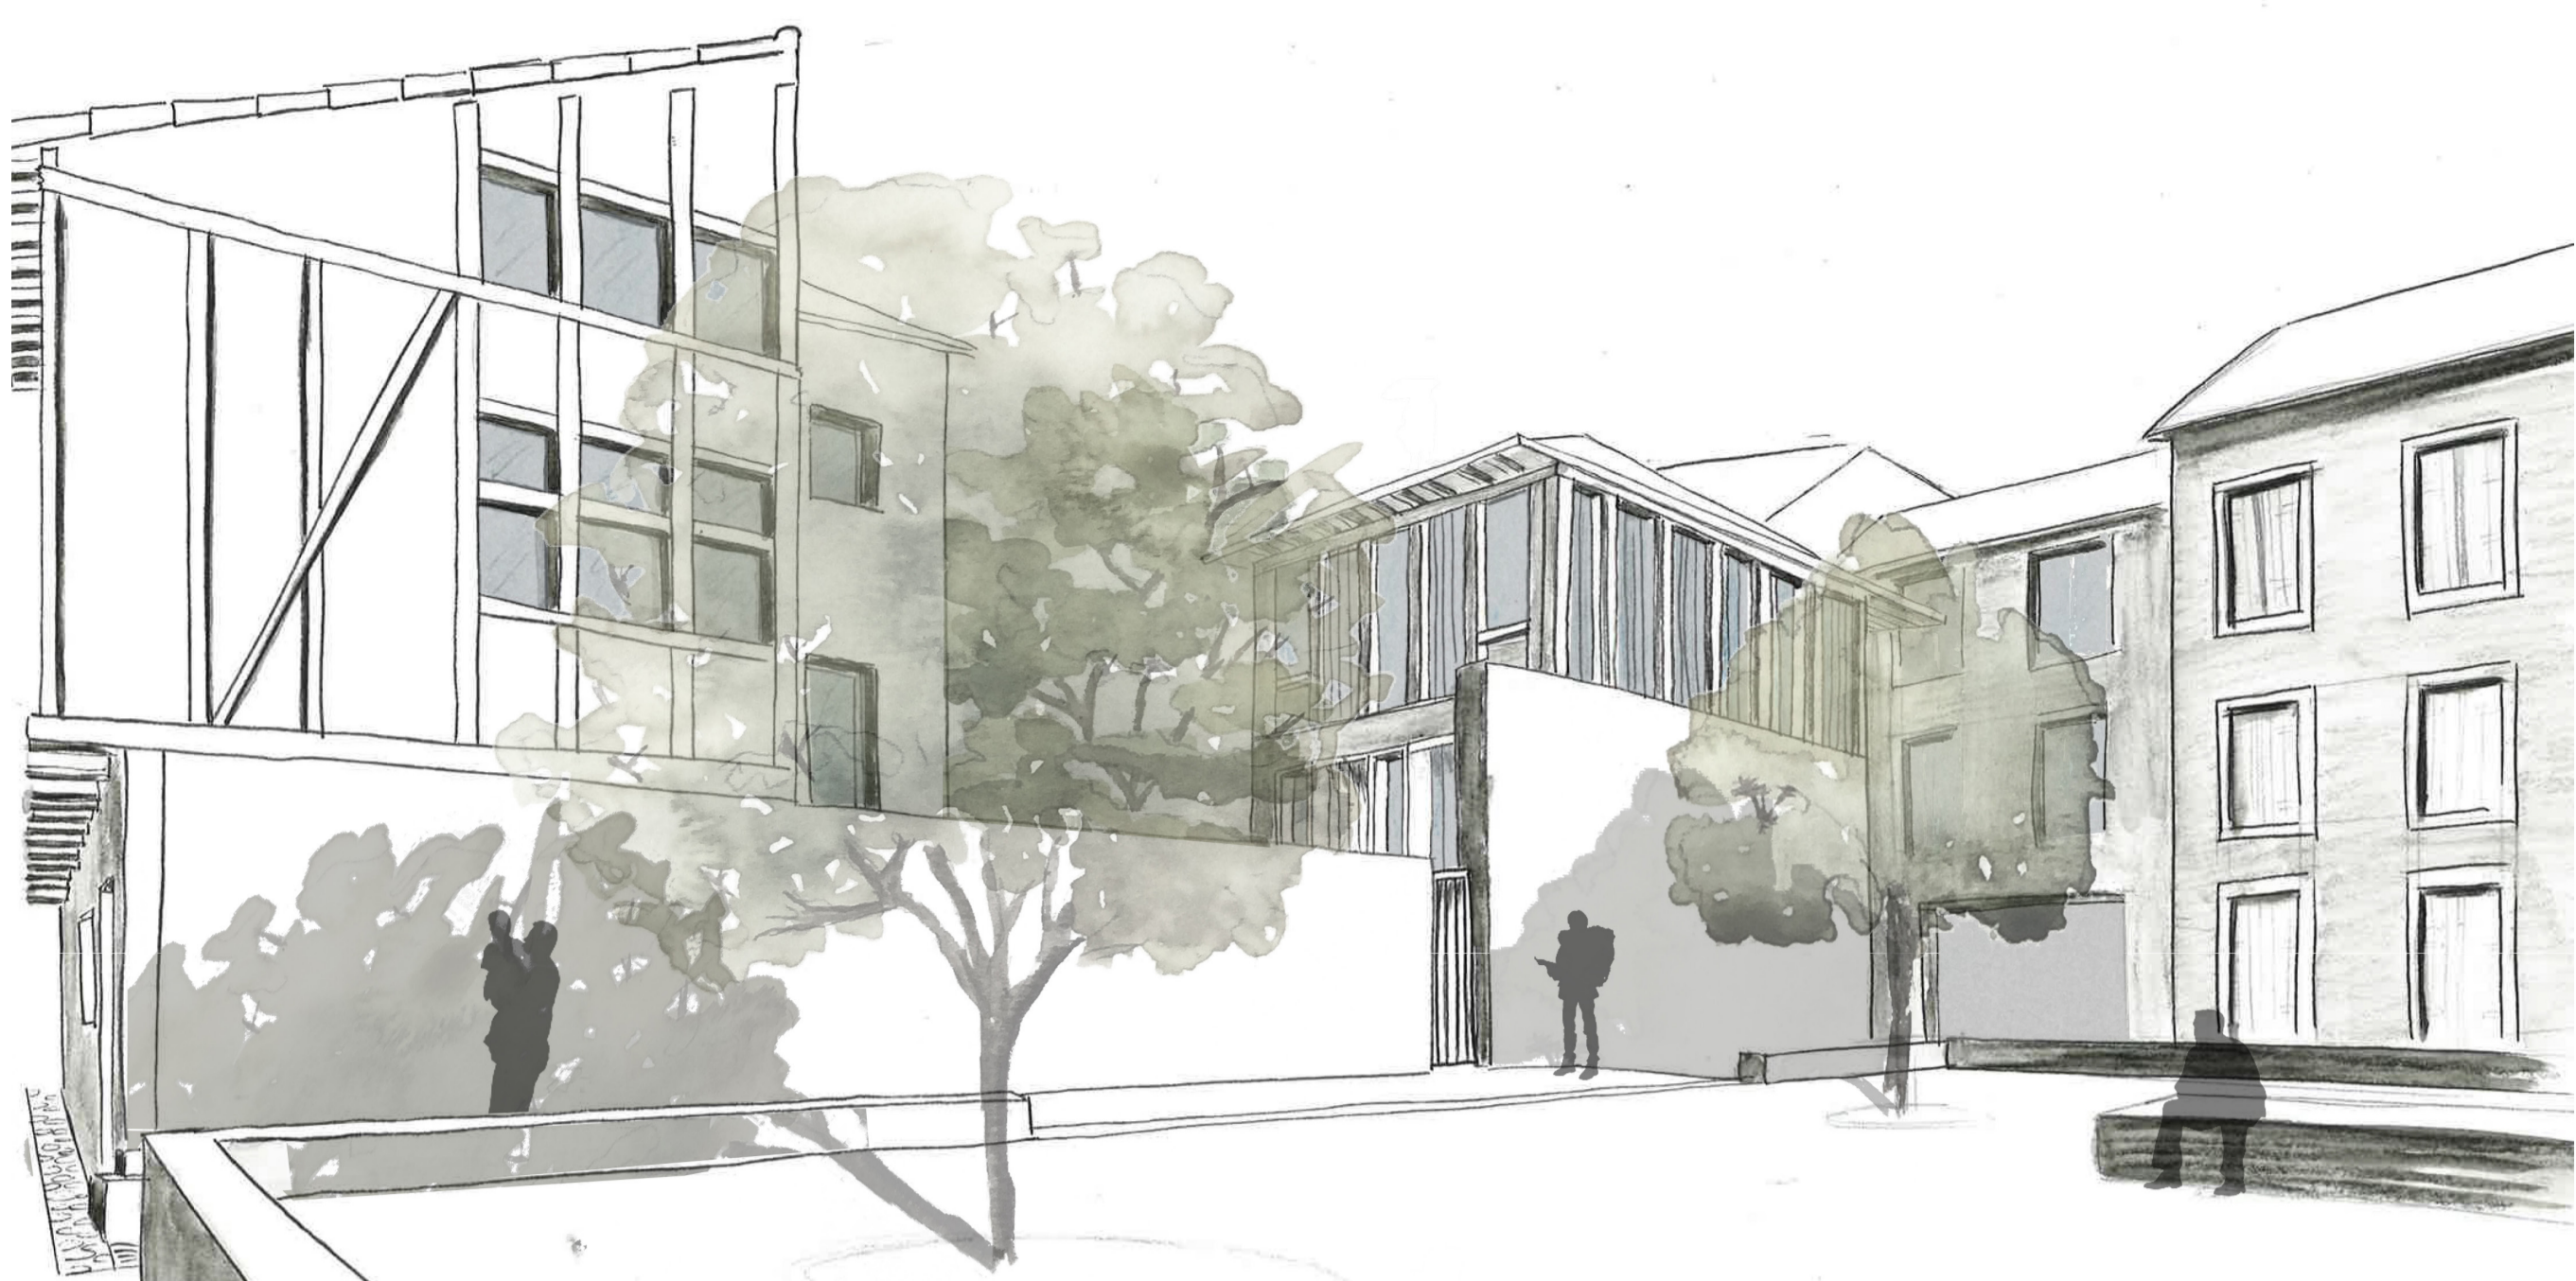

PERSPECTIVES 1:50

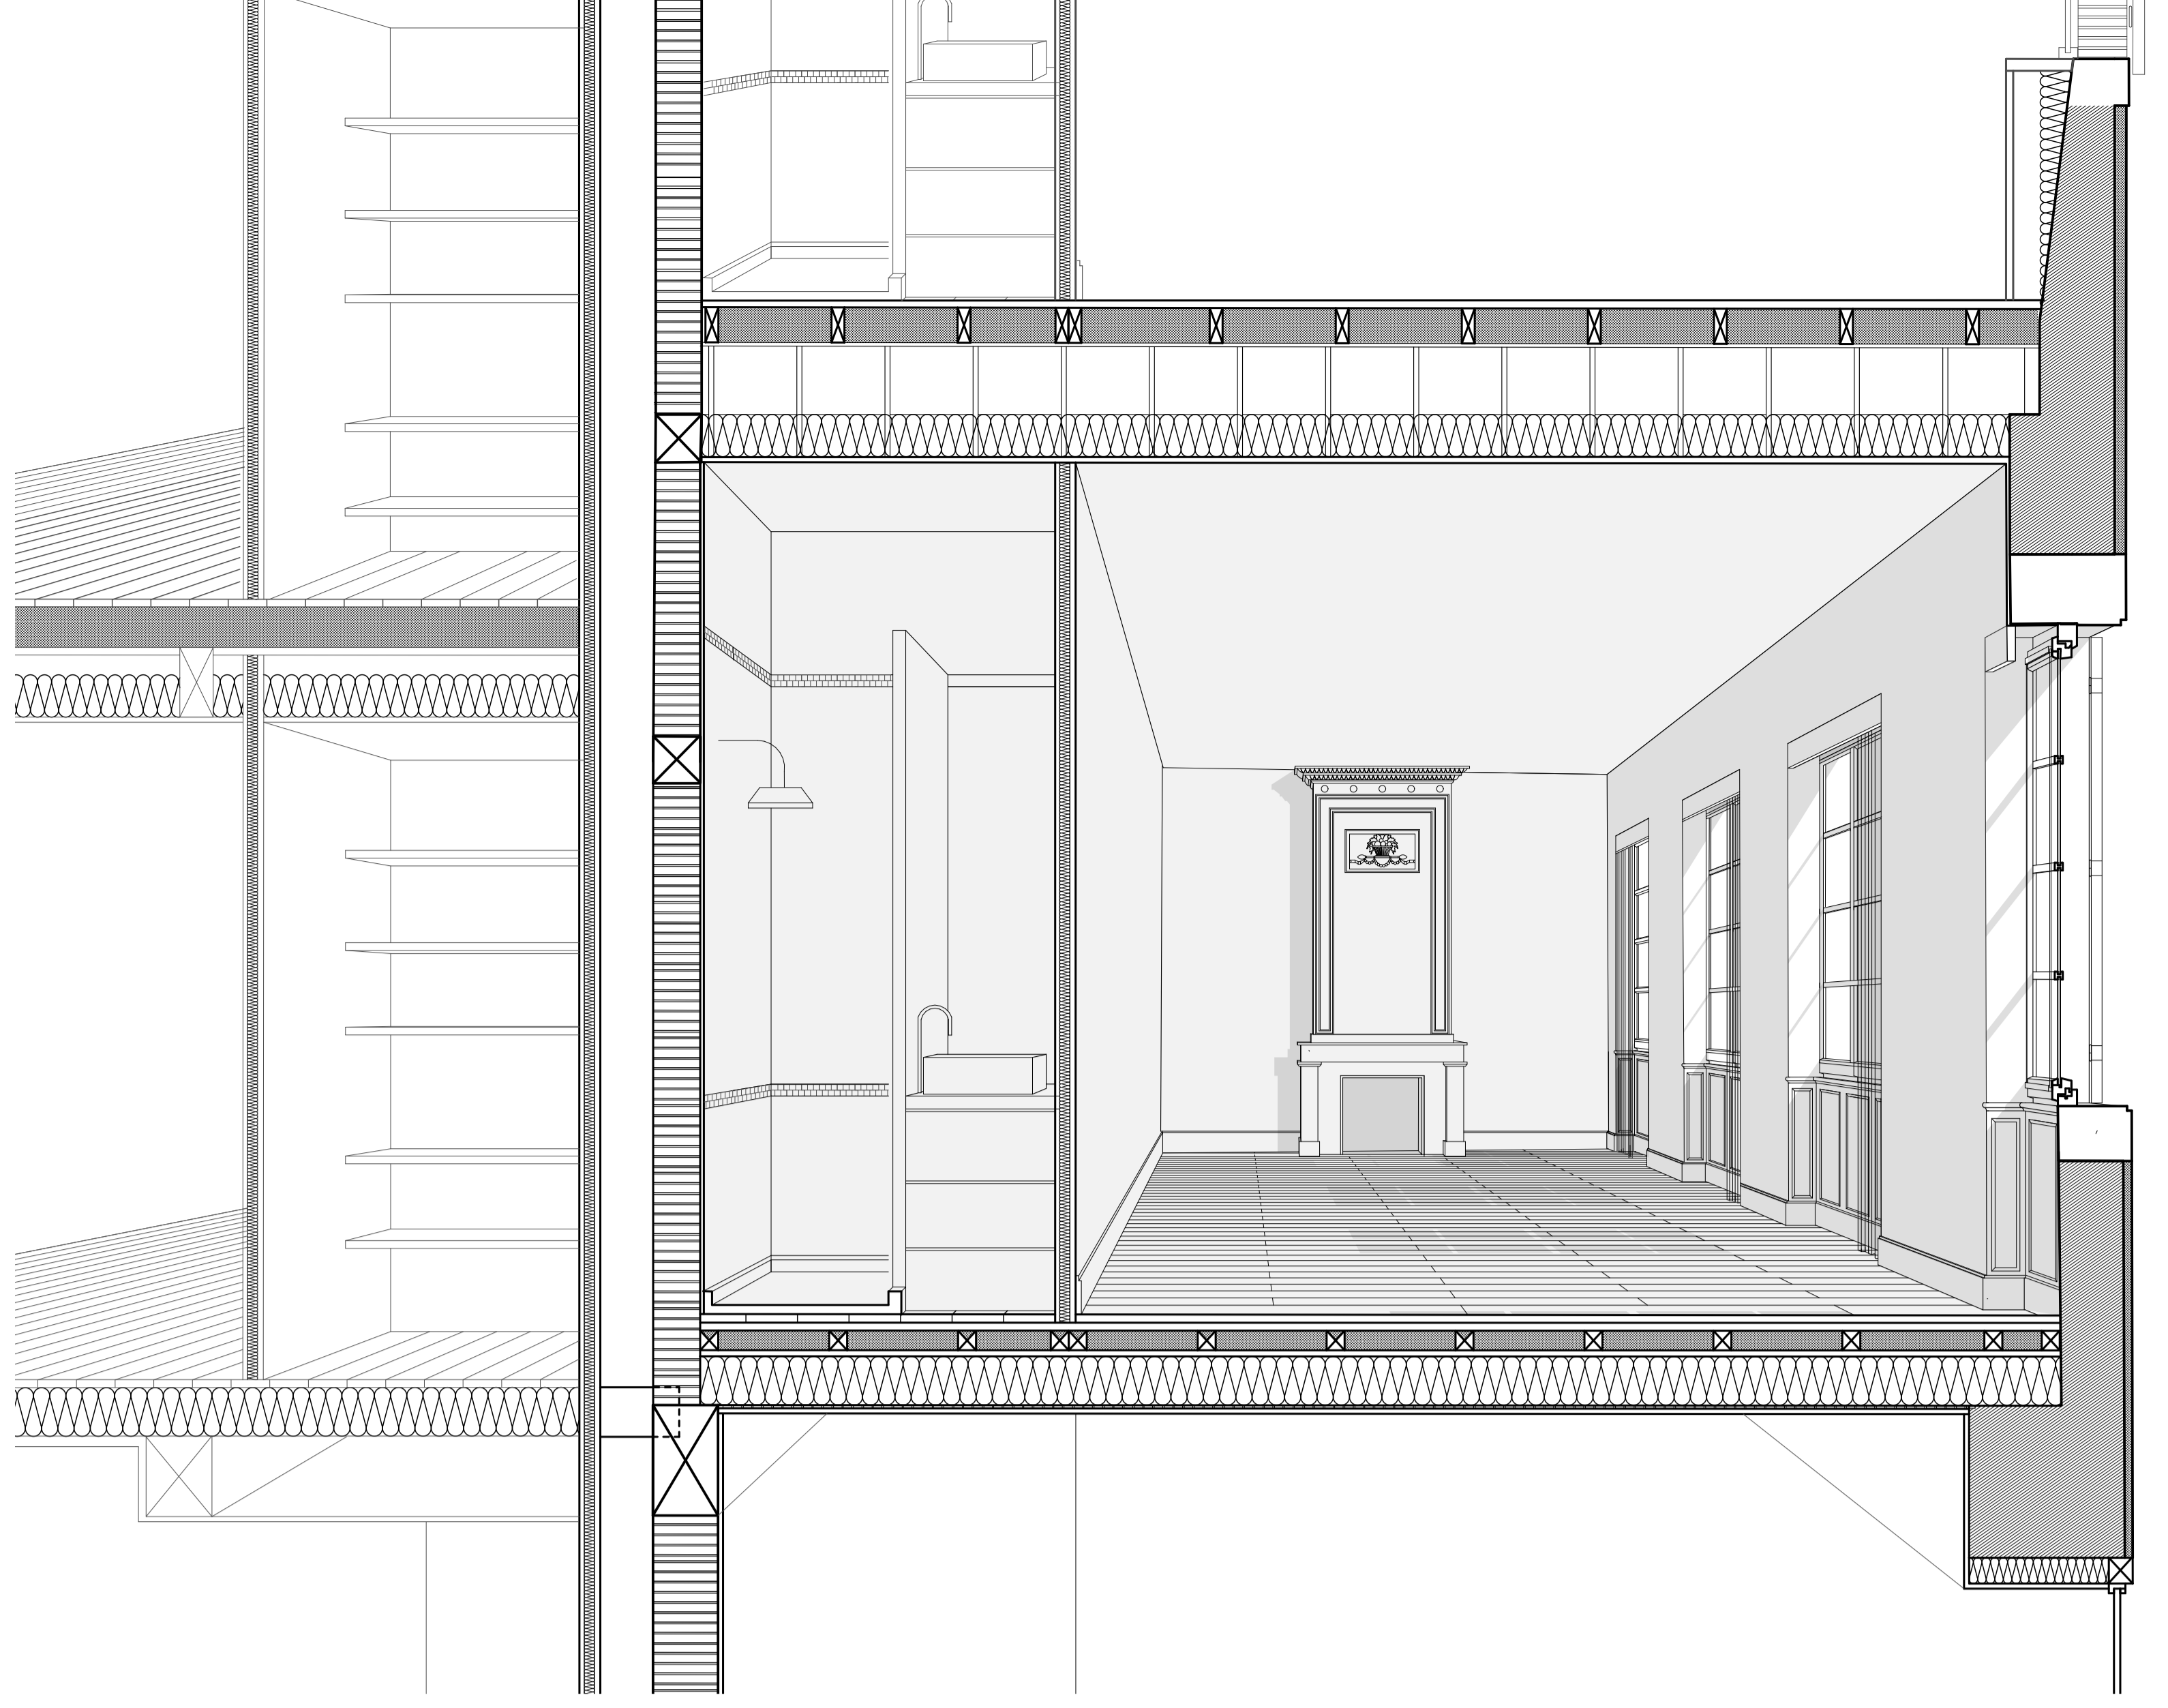


COUPE PERSPECTIVE VERS RUE JEAN JAURÈS 1:20




ELÉVATION 1ER MAI 1:100




ELÉVATION RUE MARCEAU 1:100

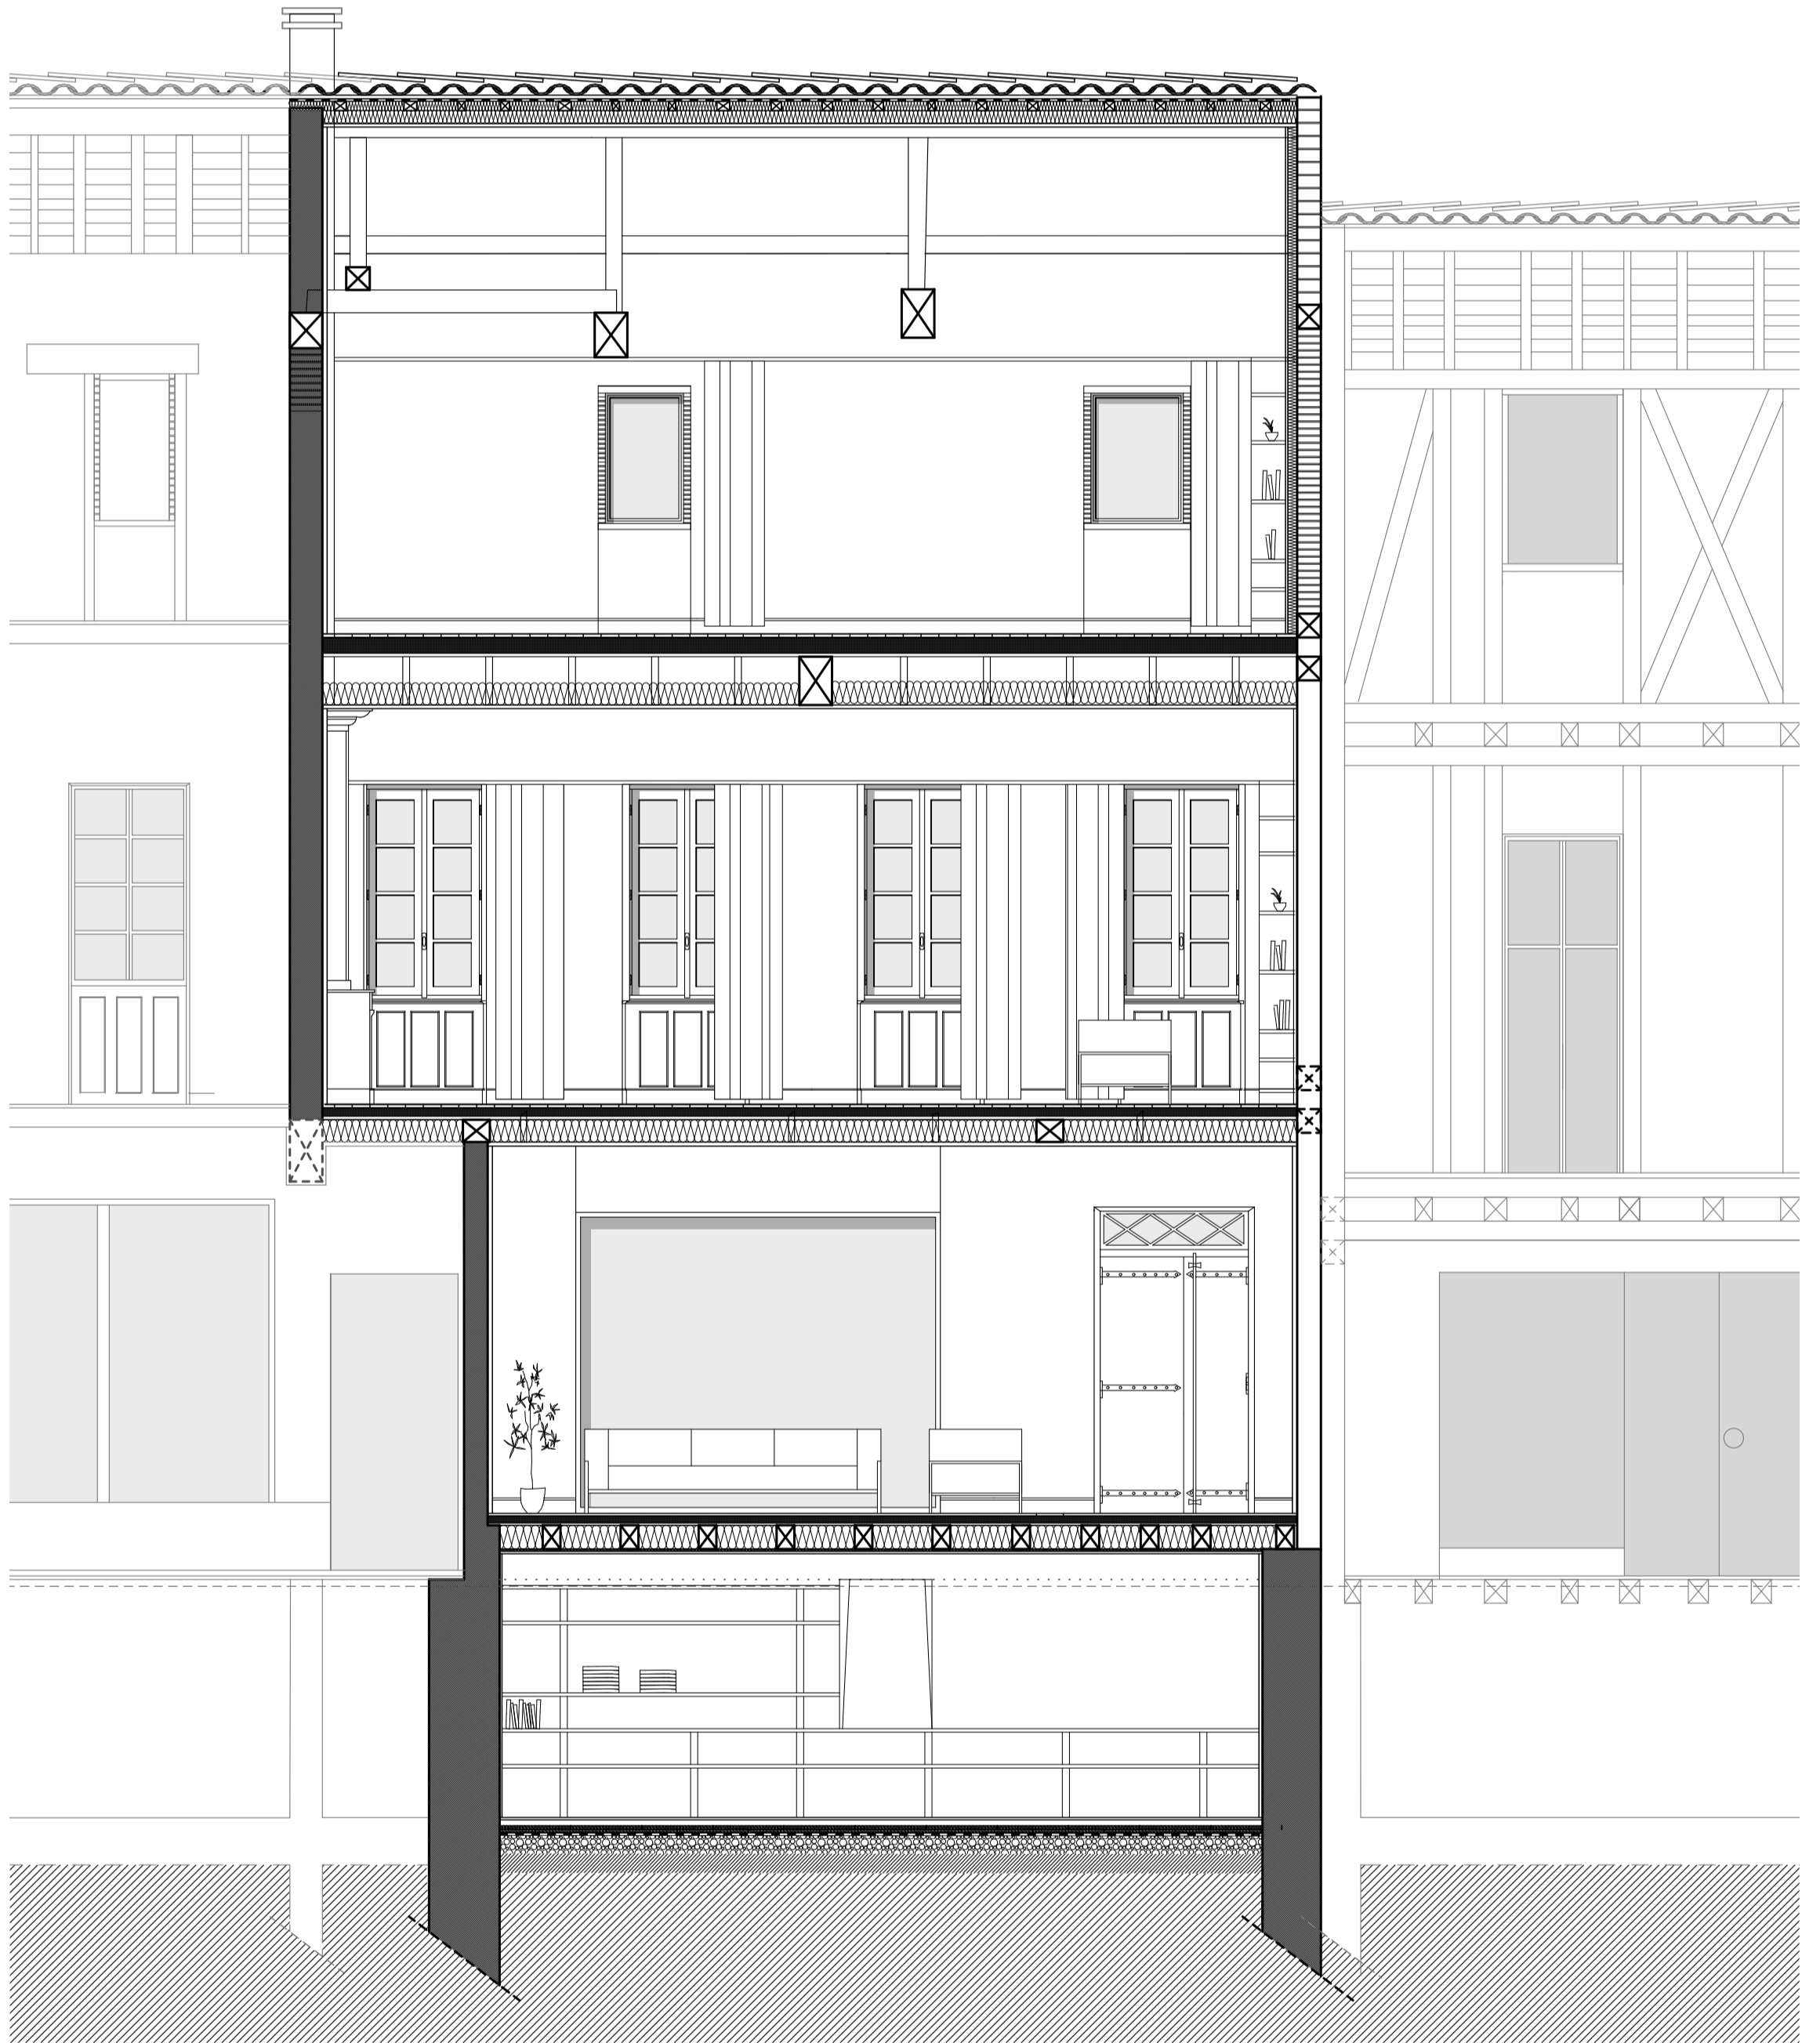

COUPE AA 1:50

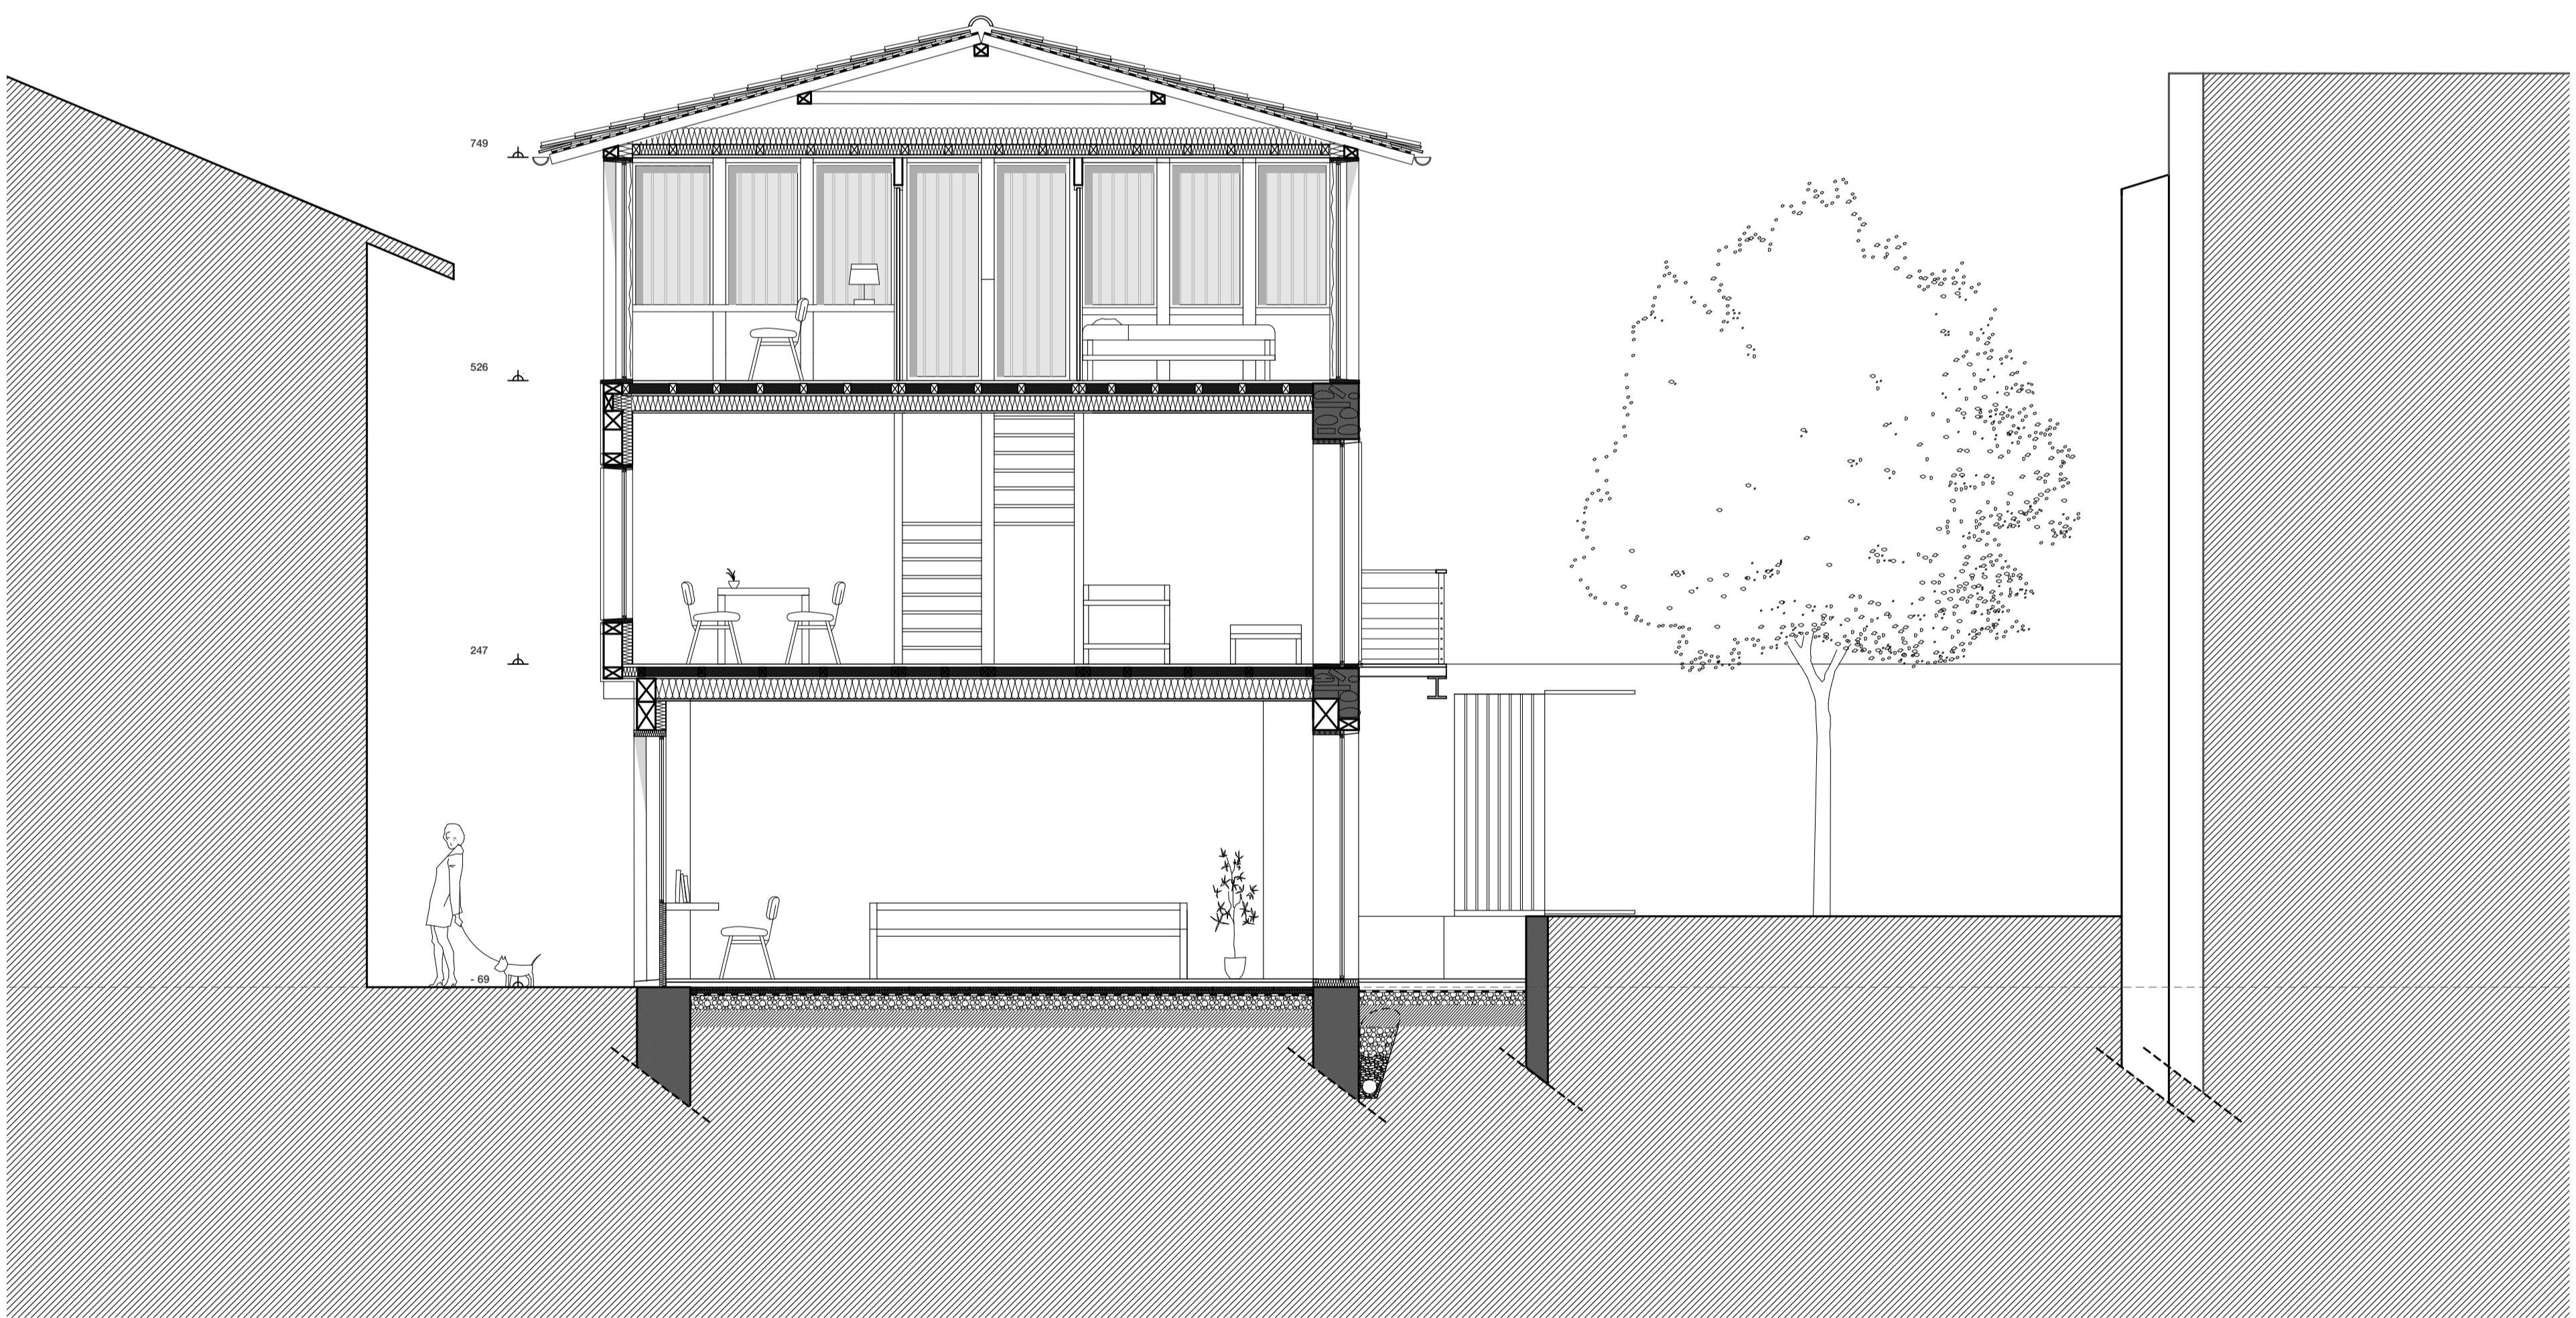

COUPE DD 1:50

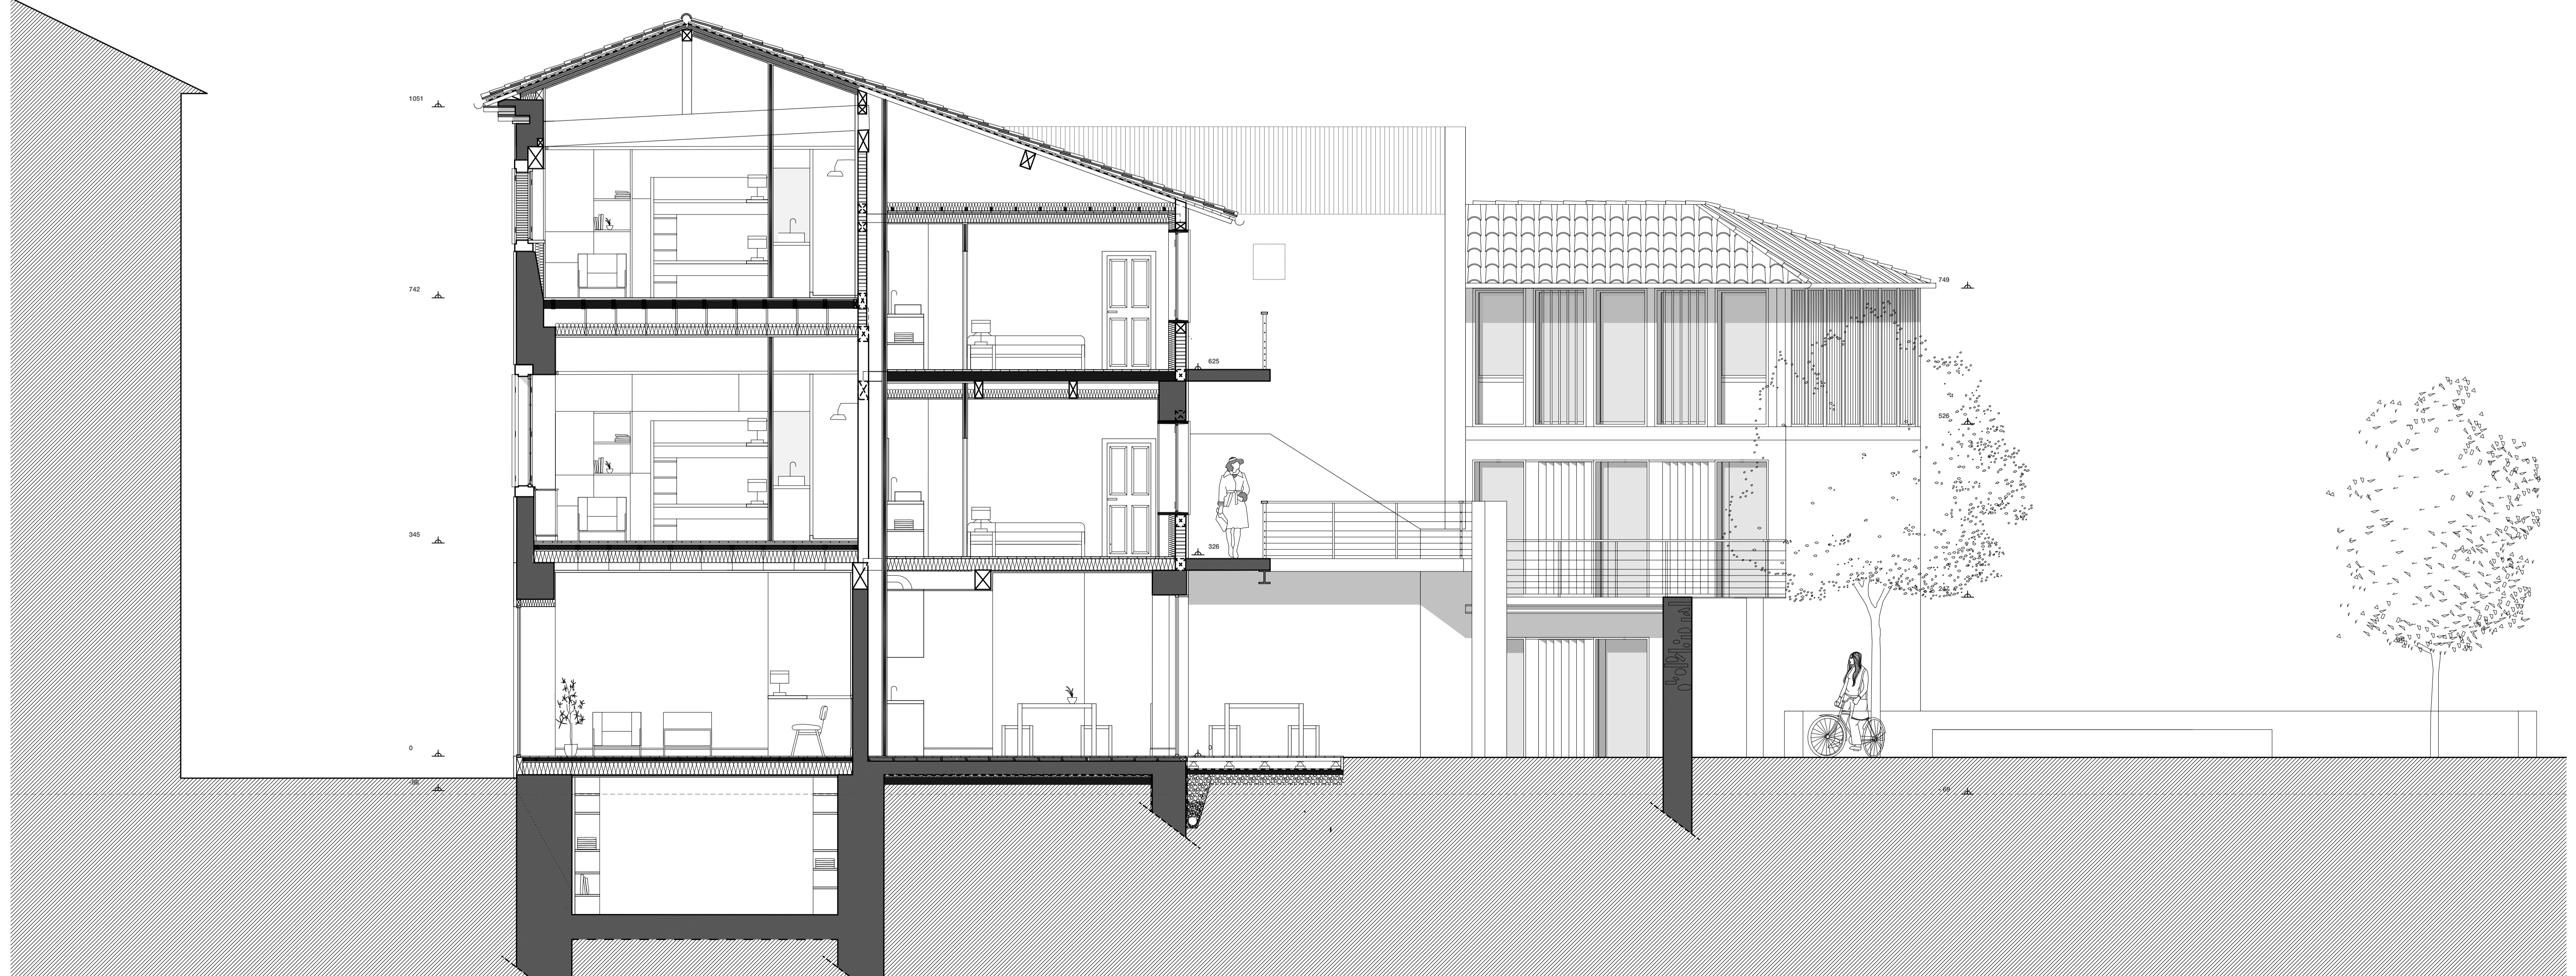

COUPE CC 1:50